










INSPIRACE V HISTORII




Český ostrov
Dům 1.1

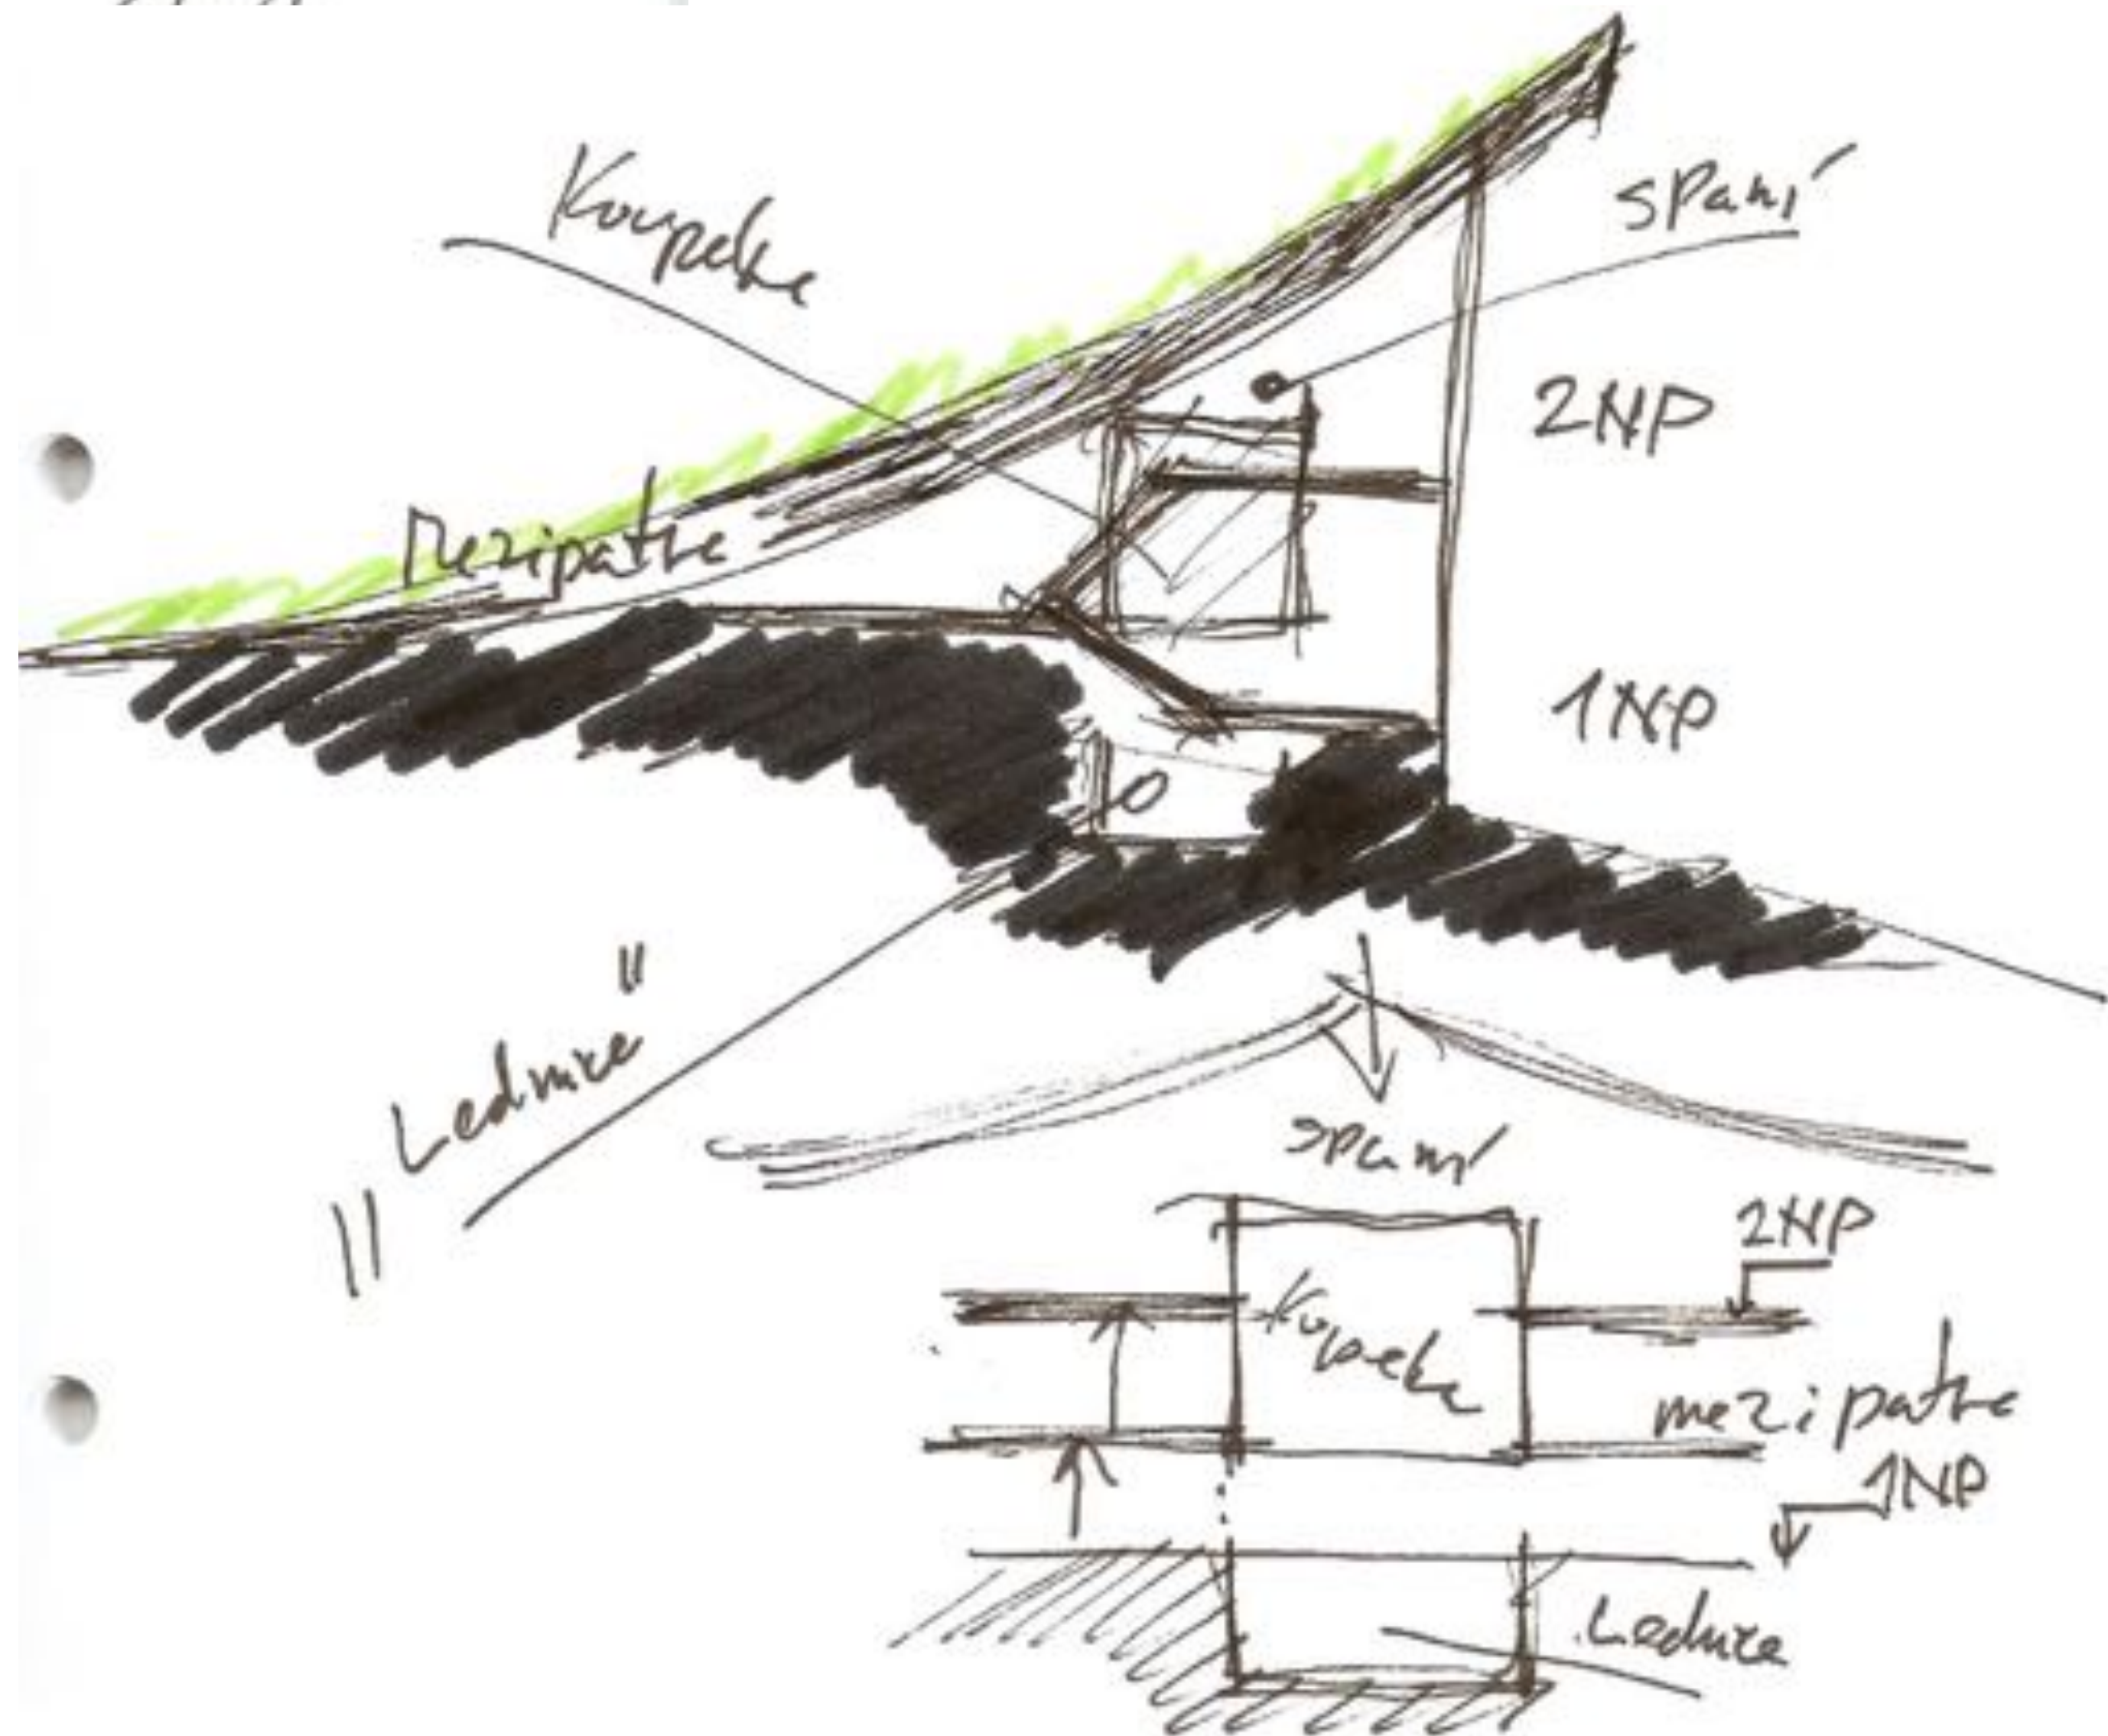


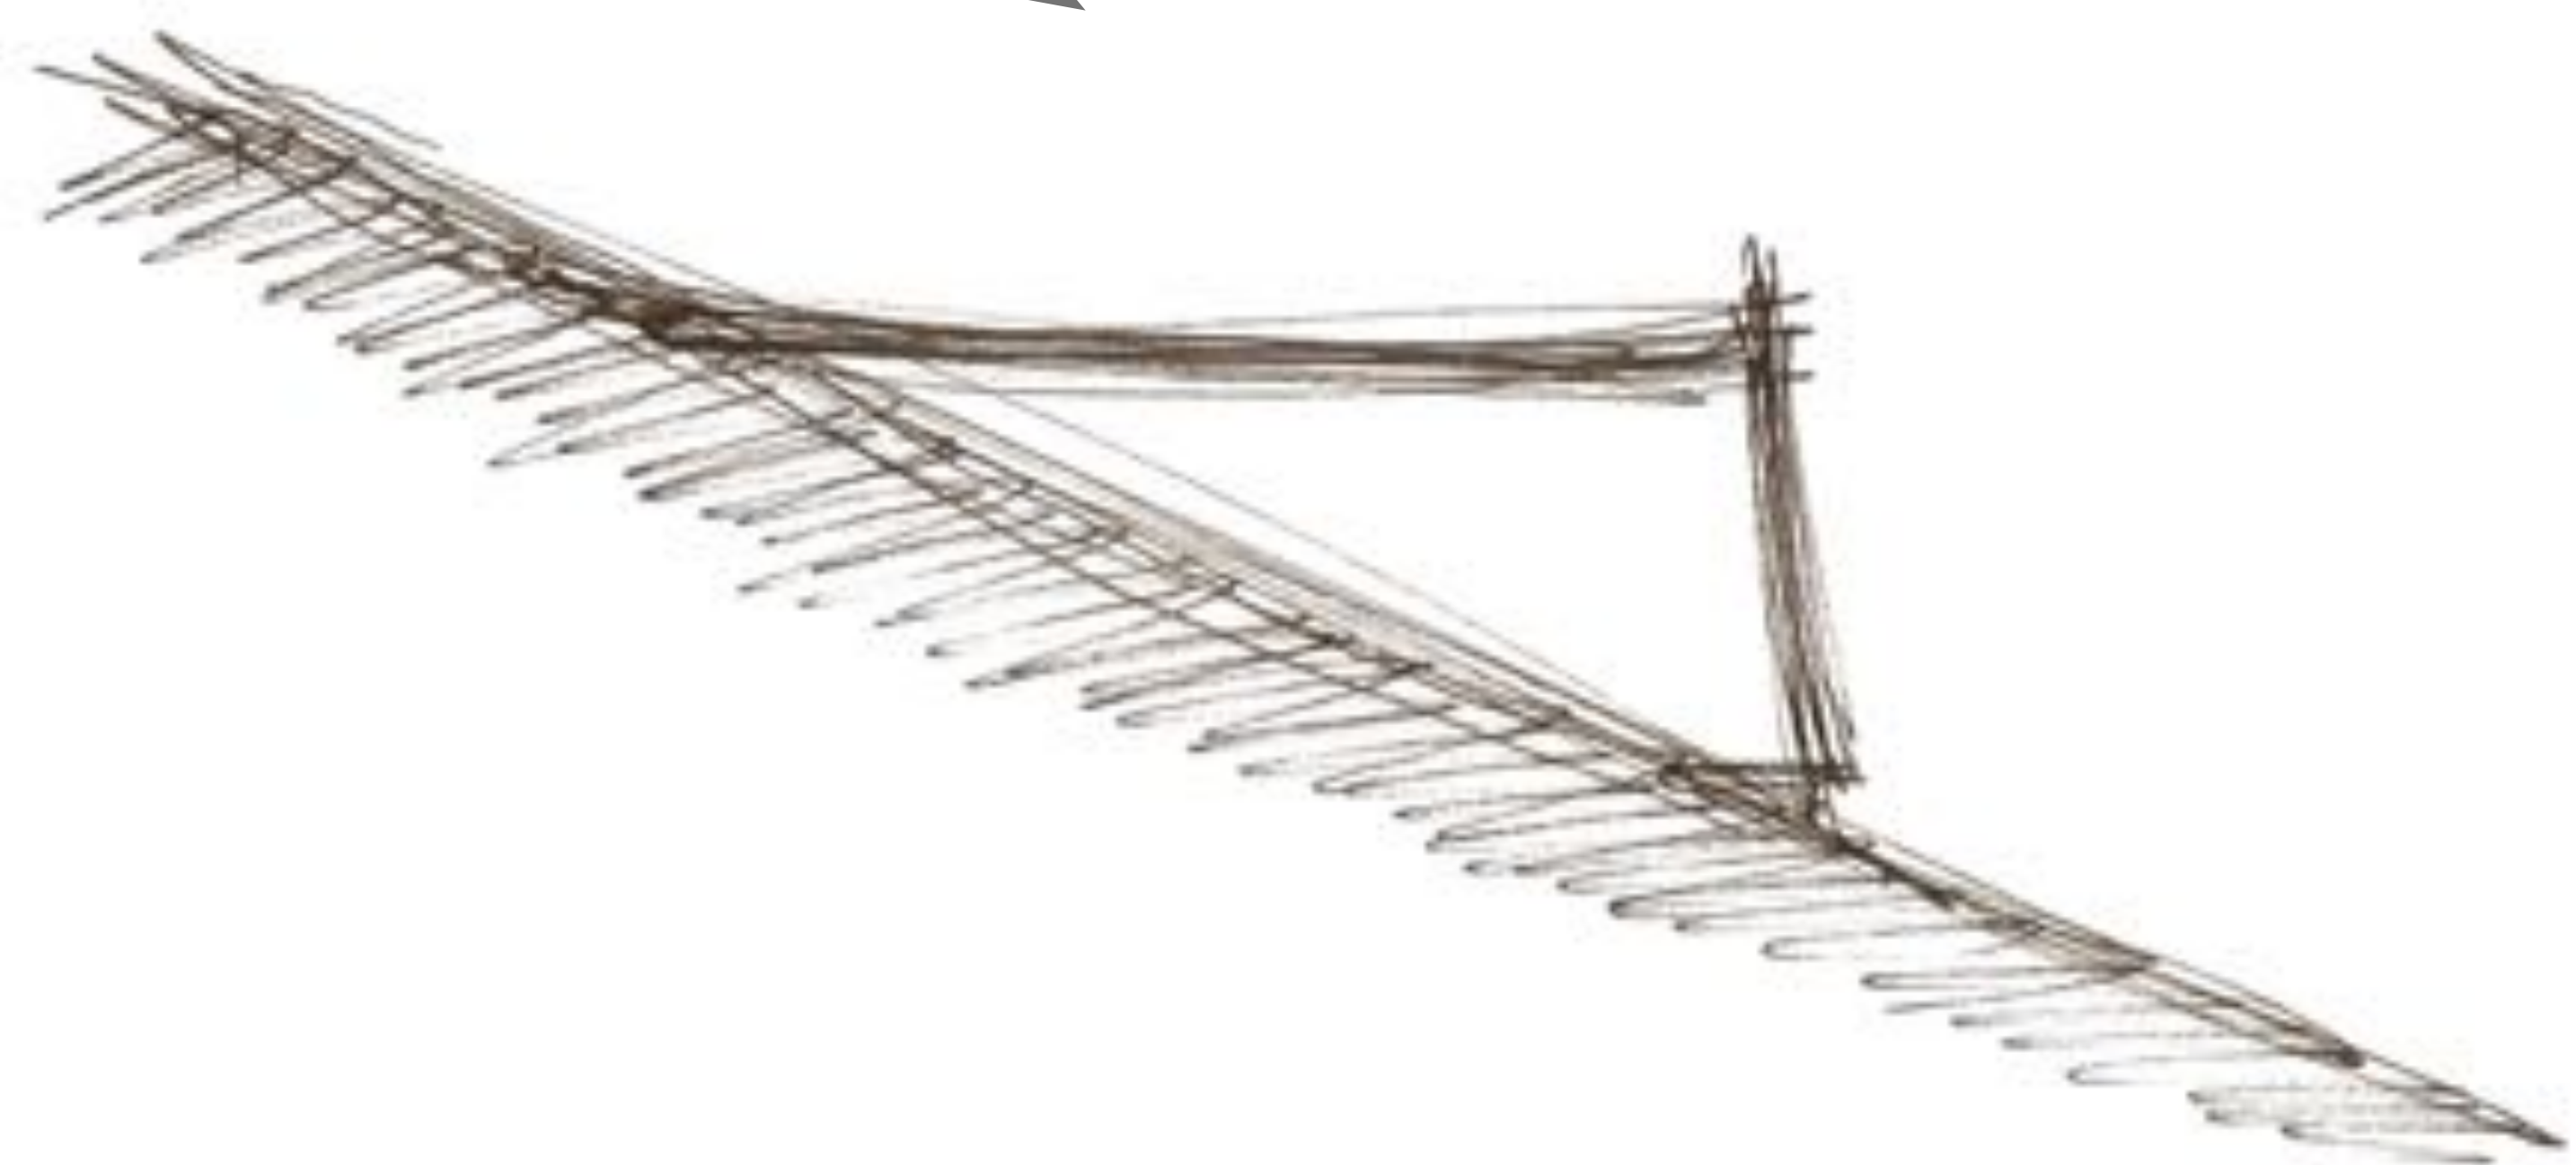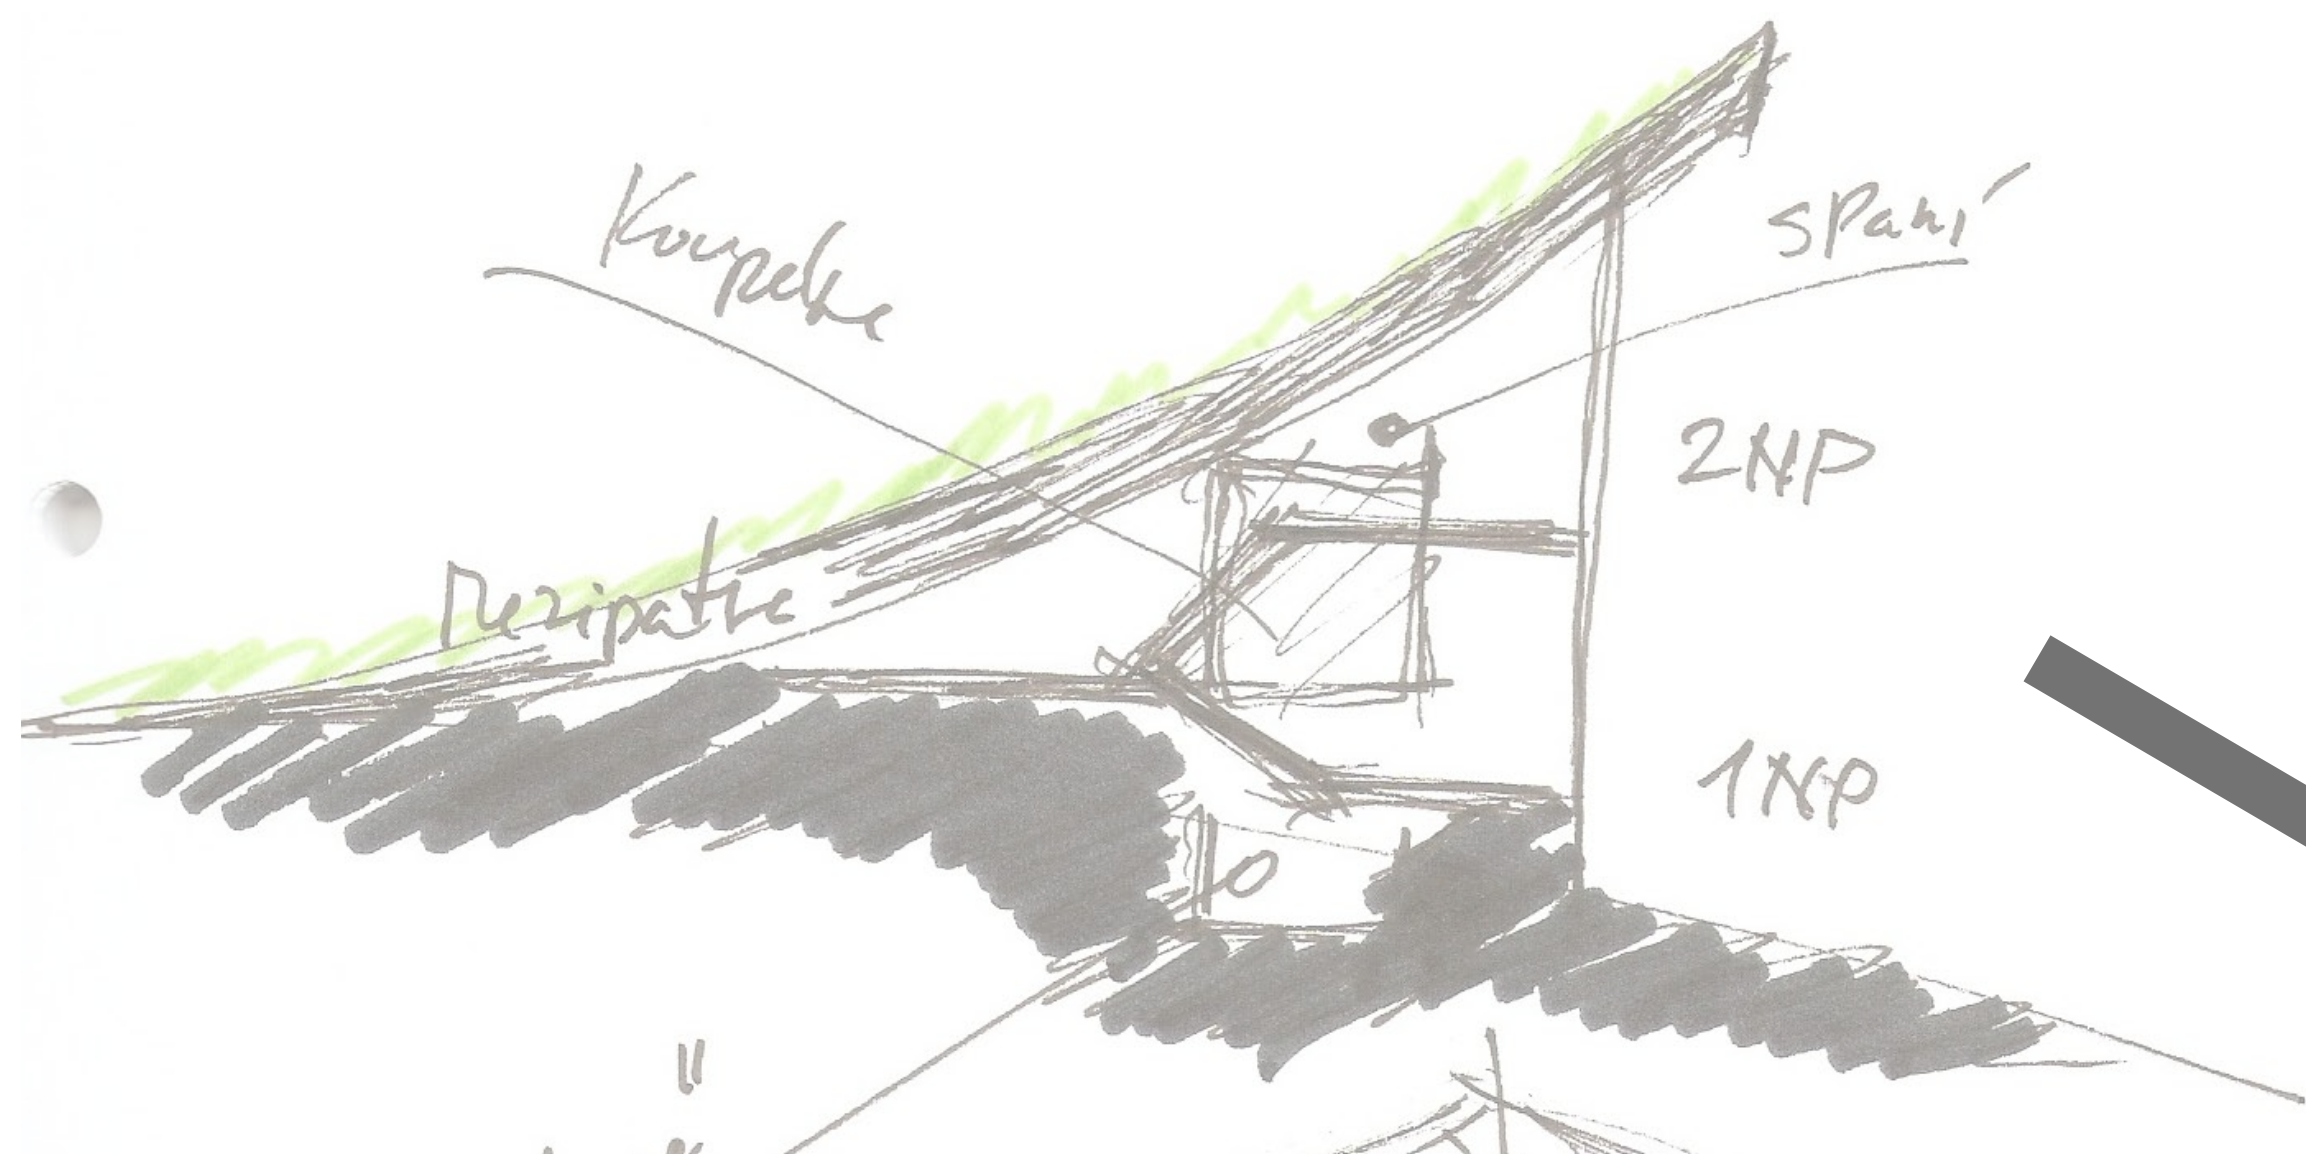


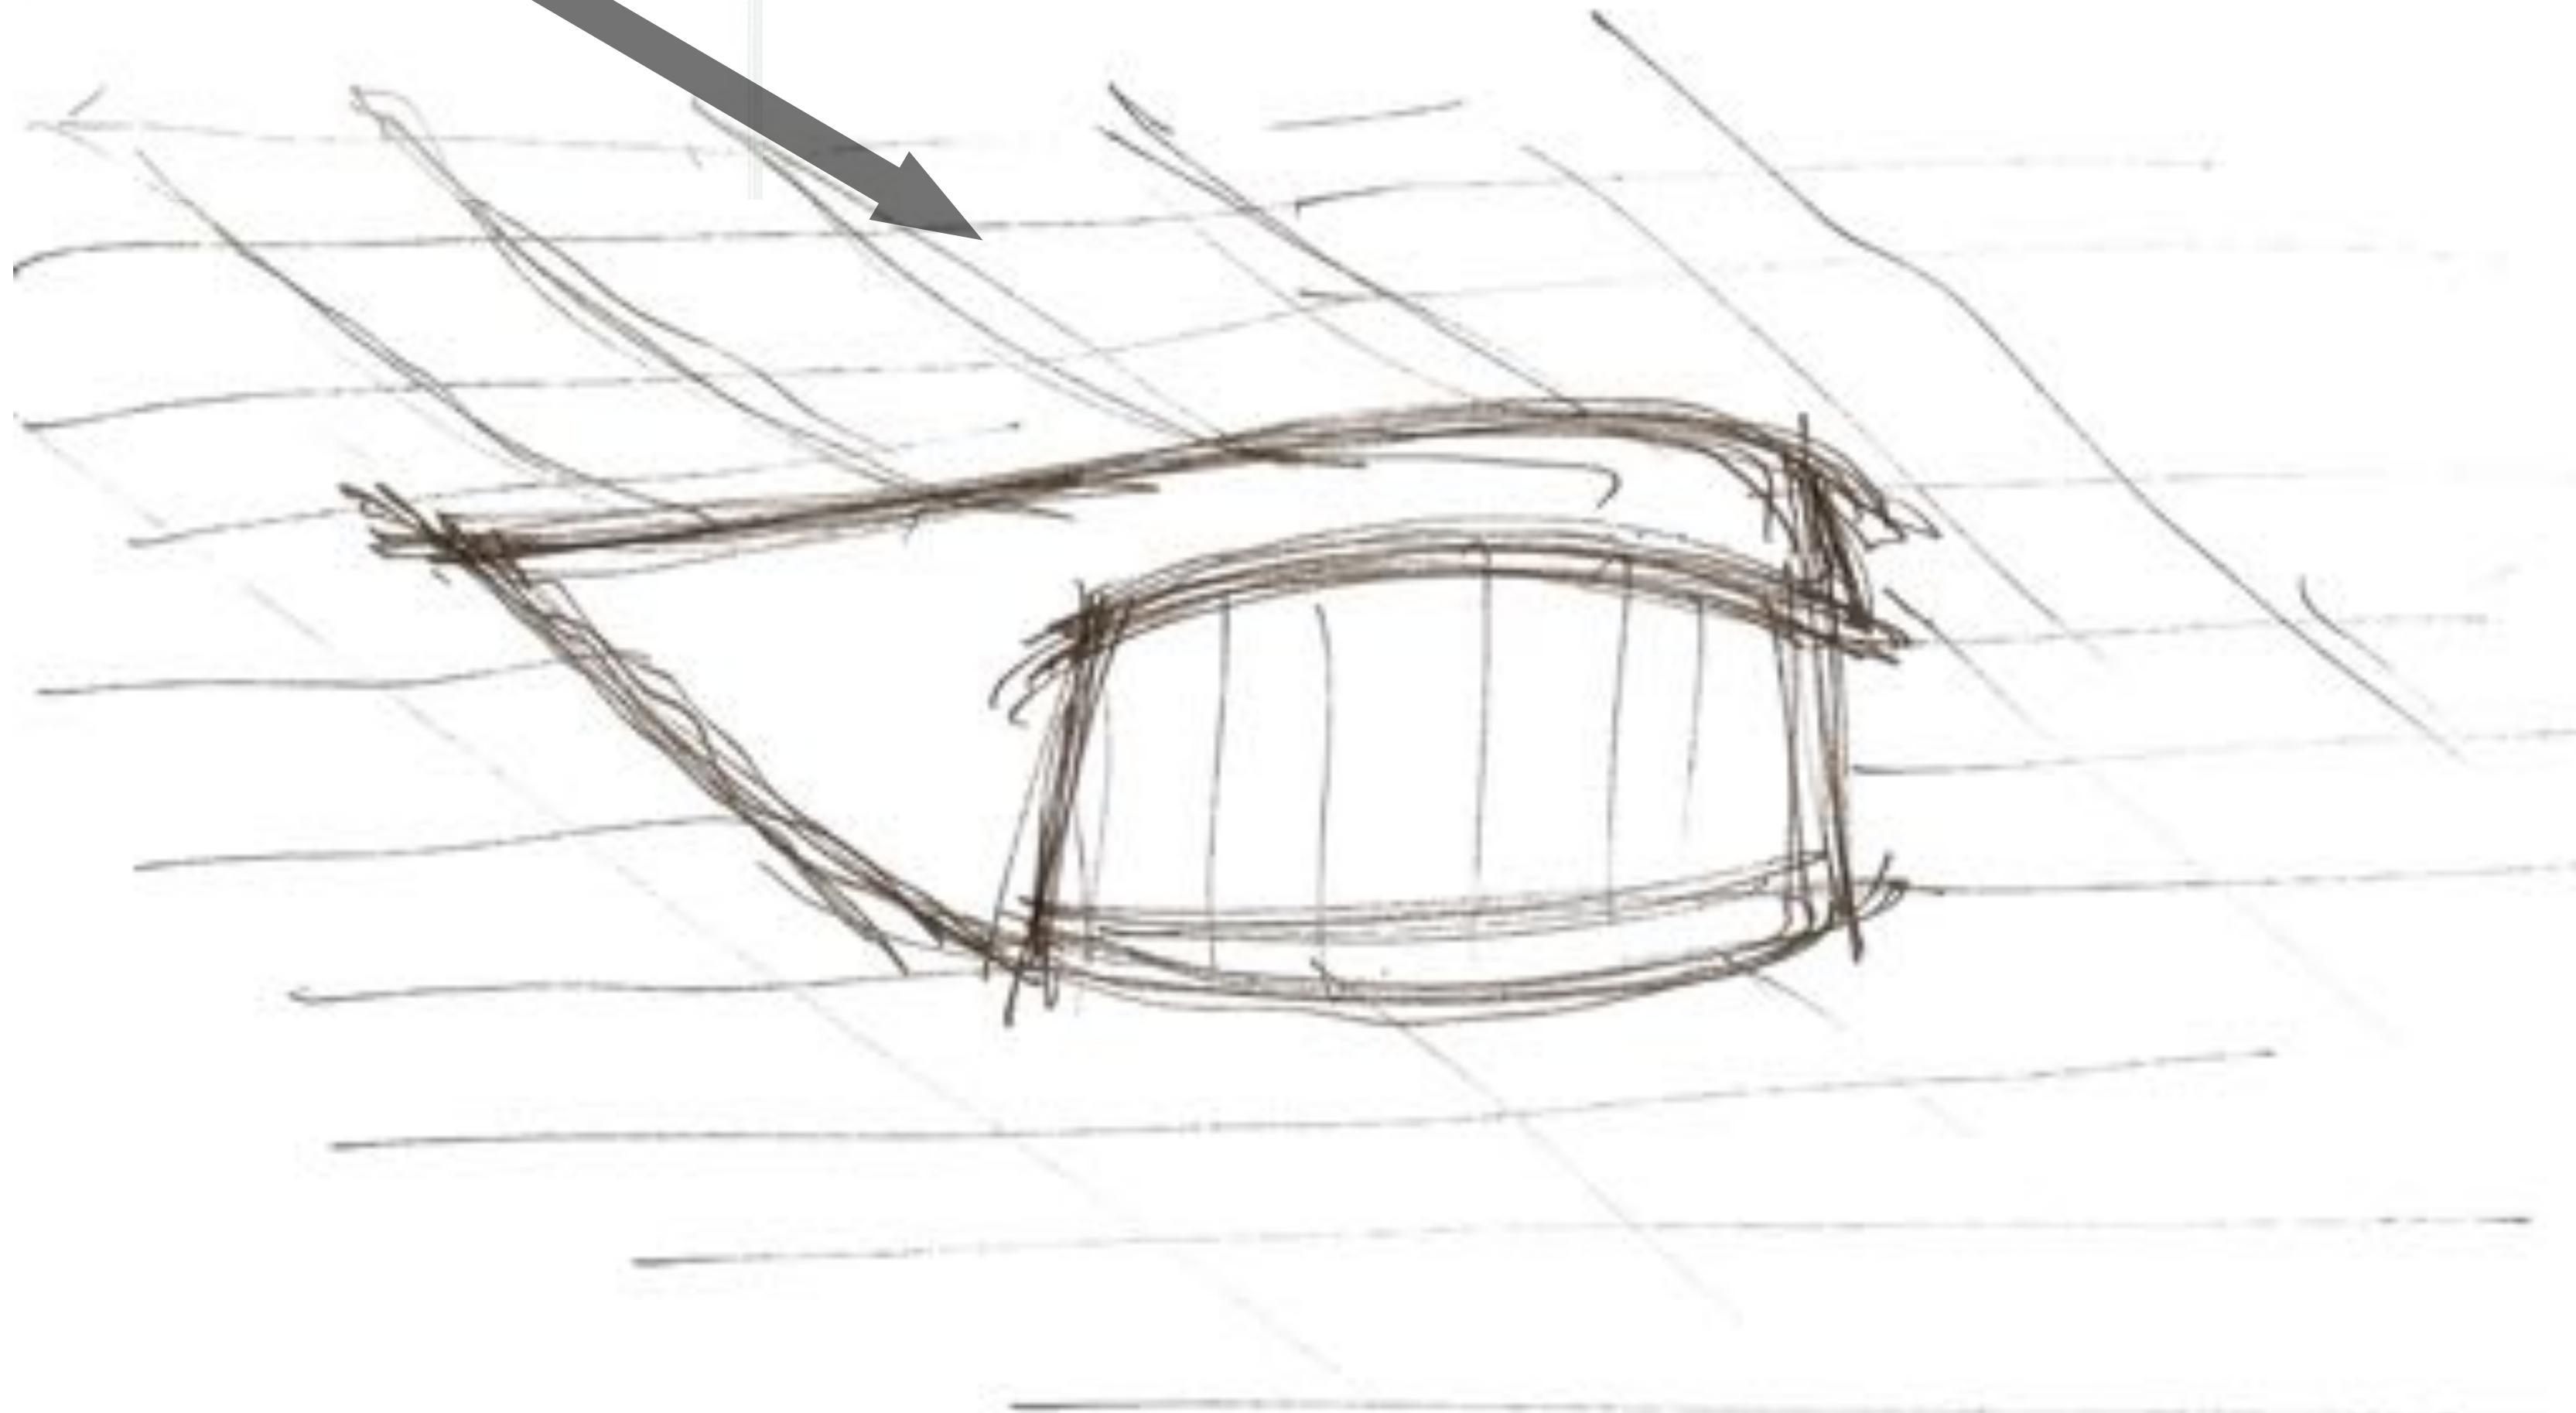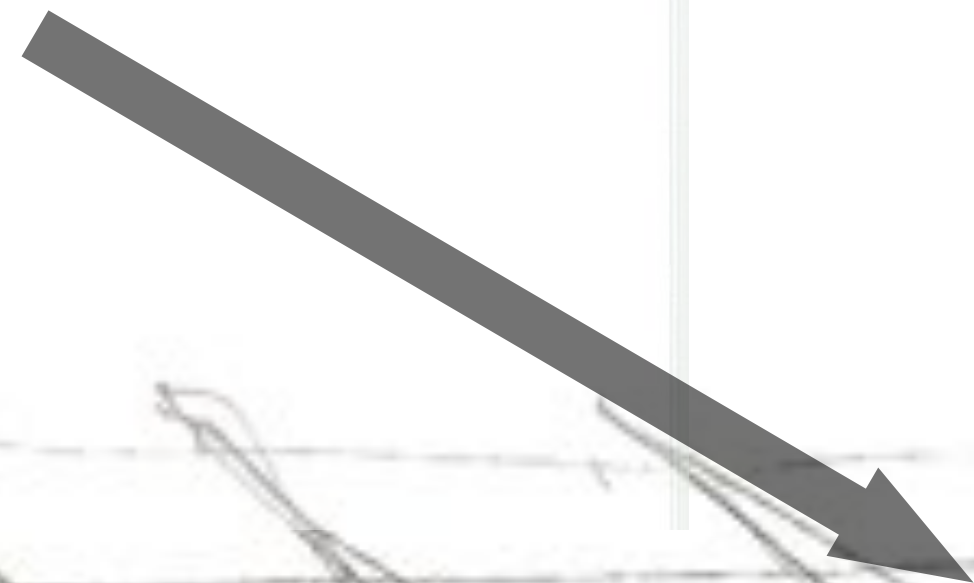




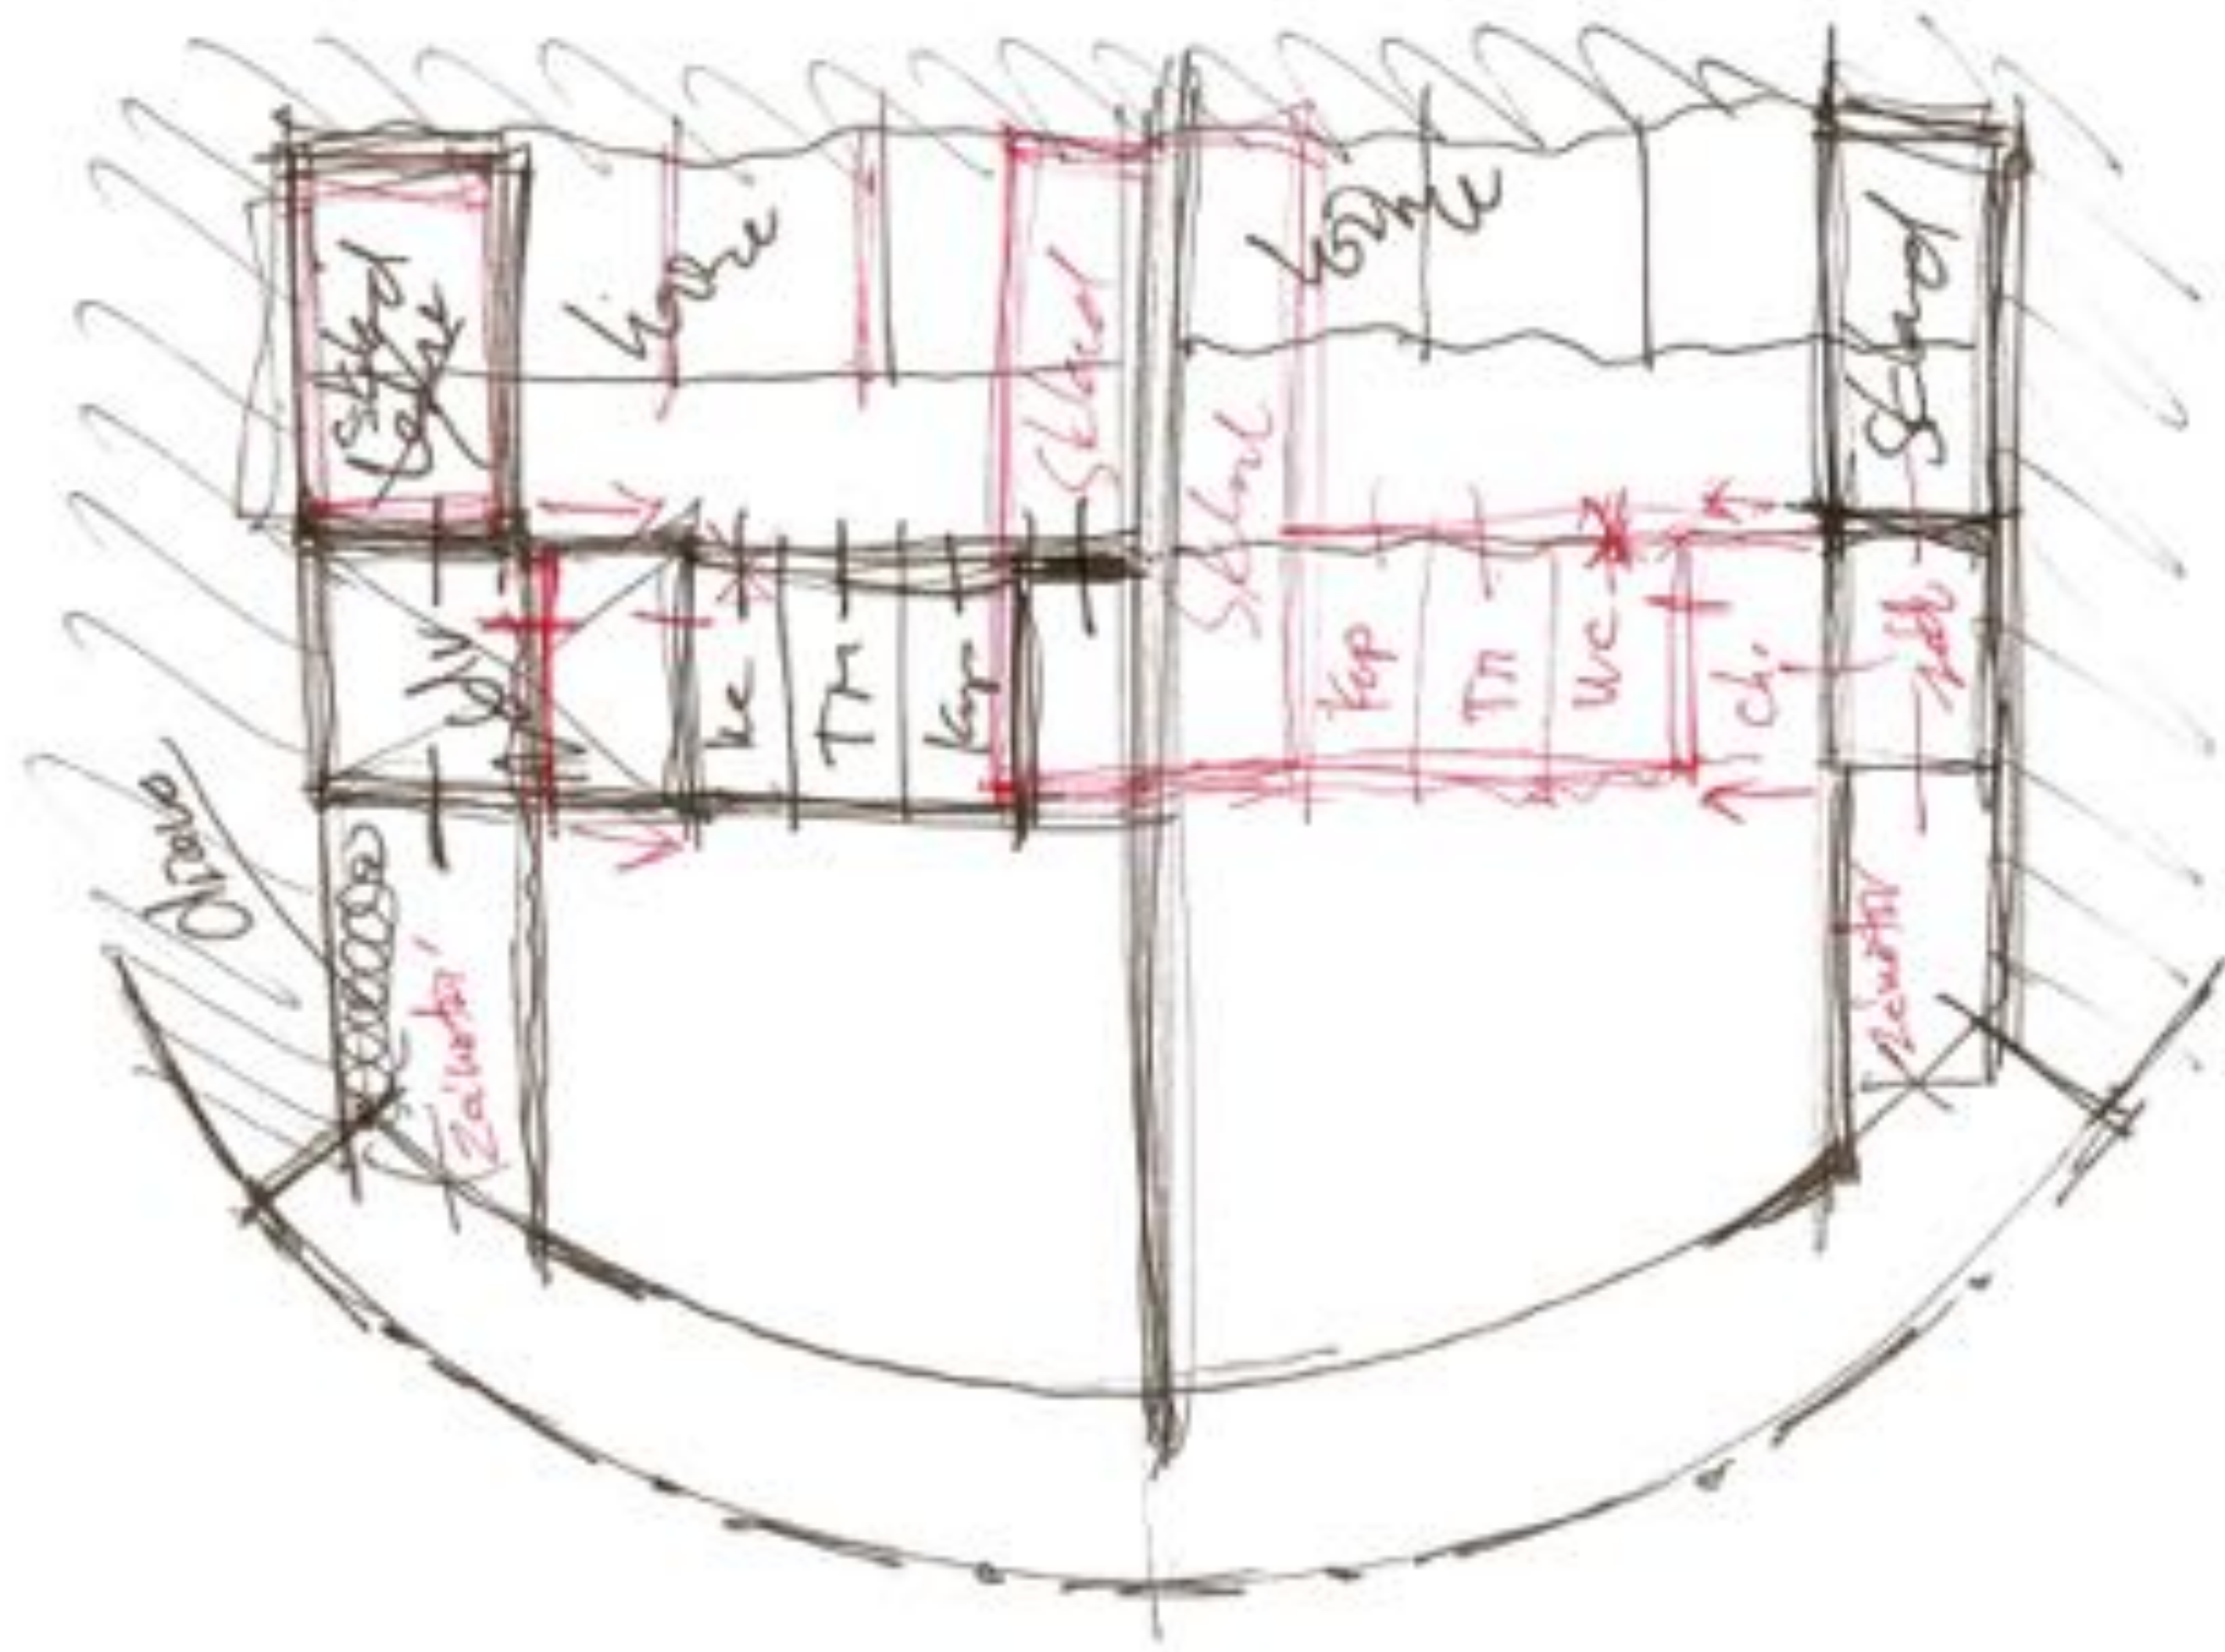

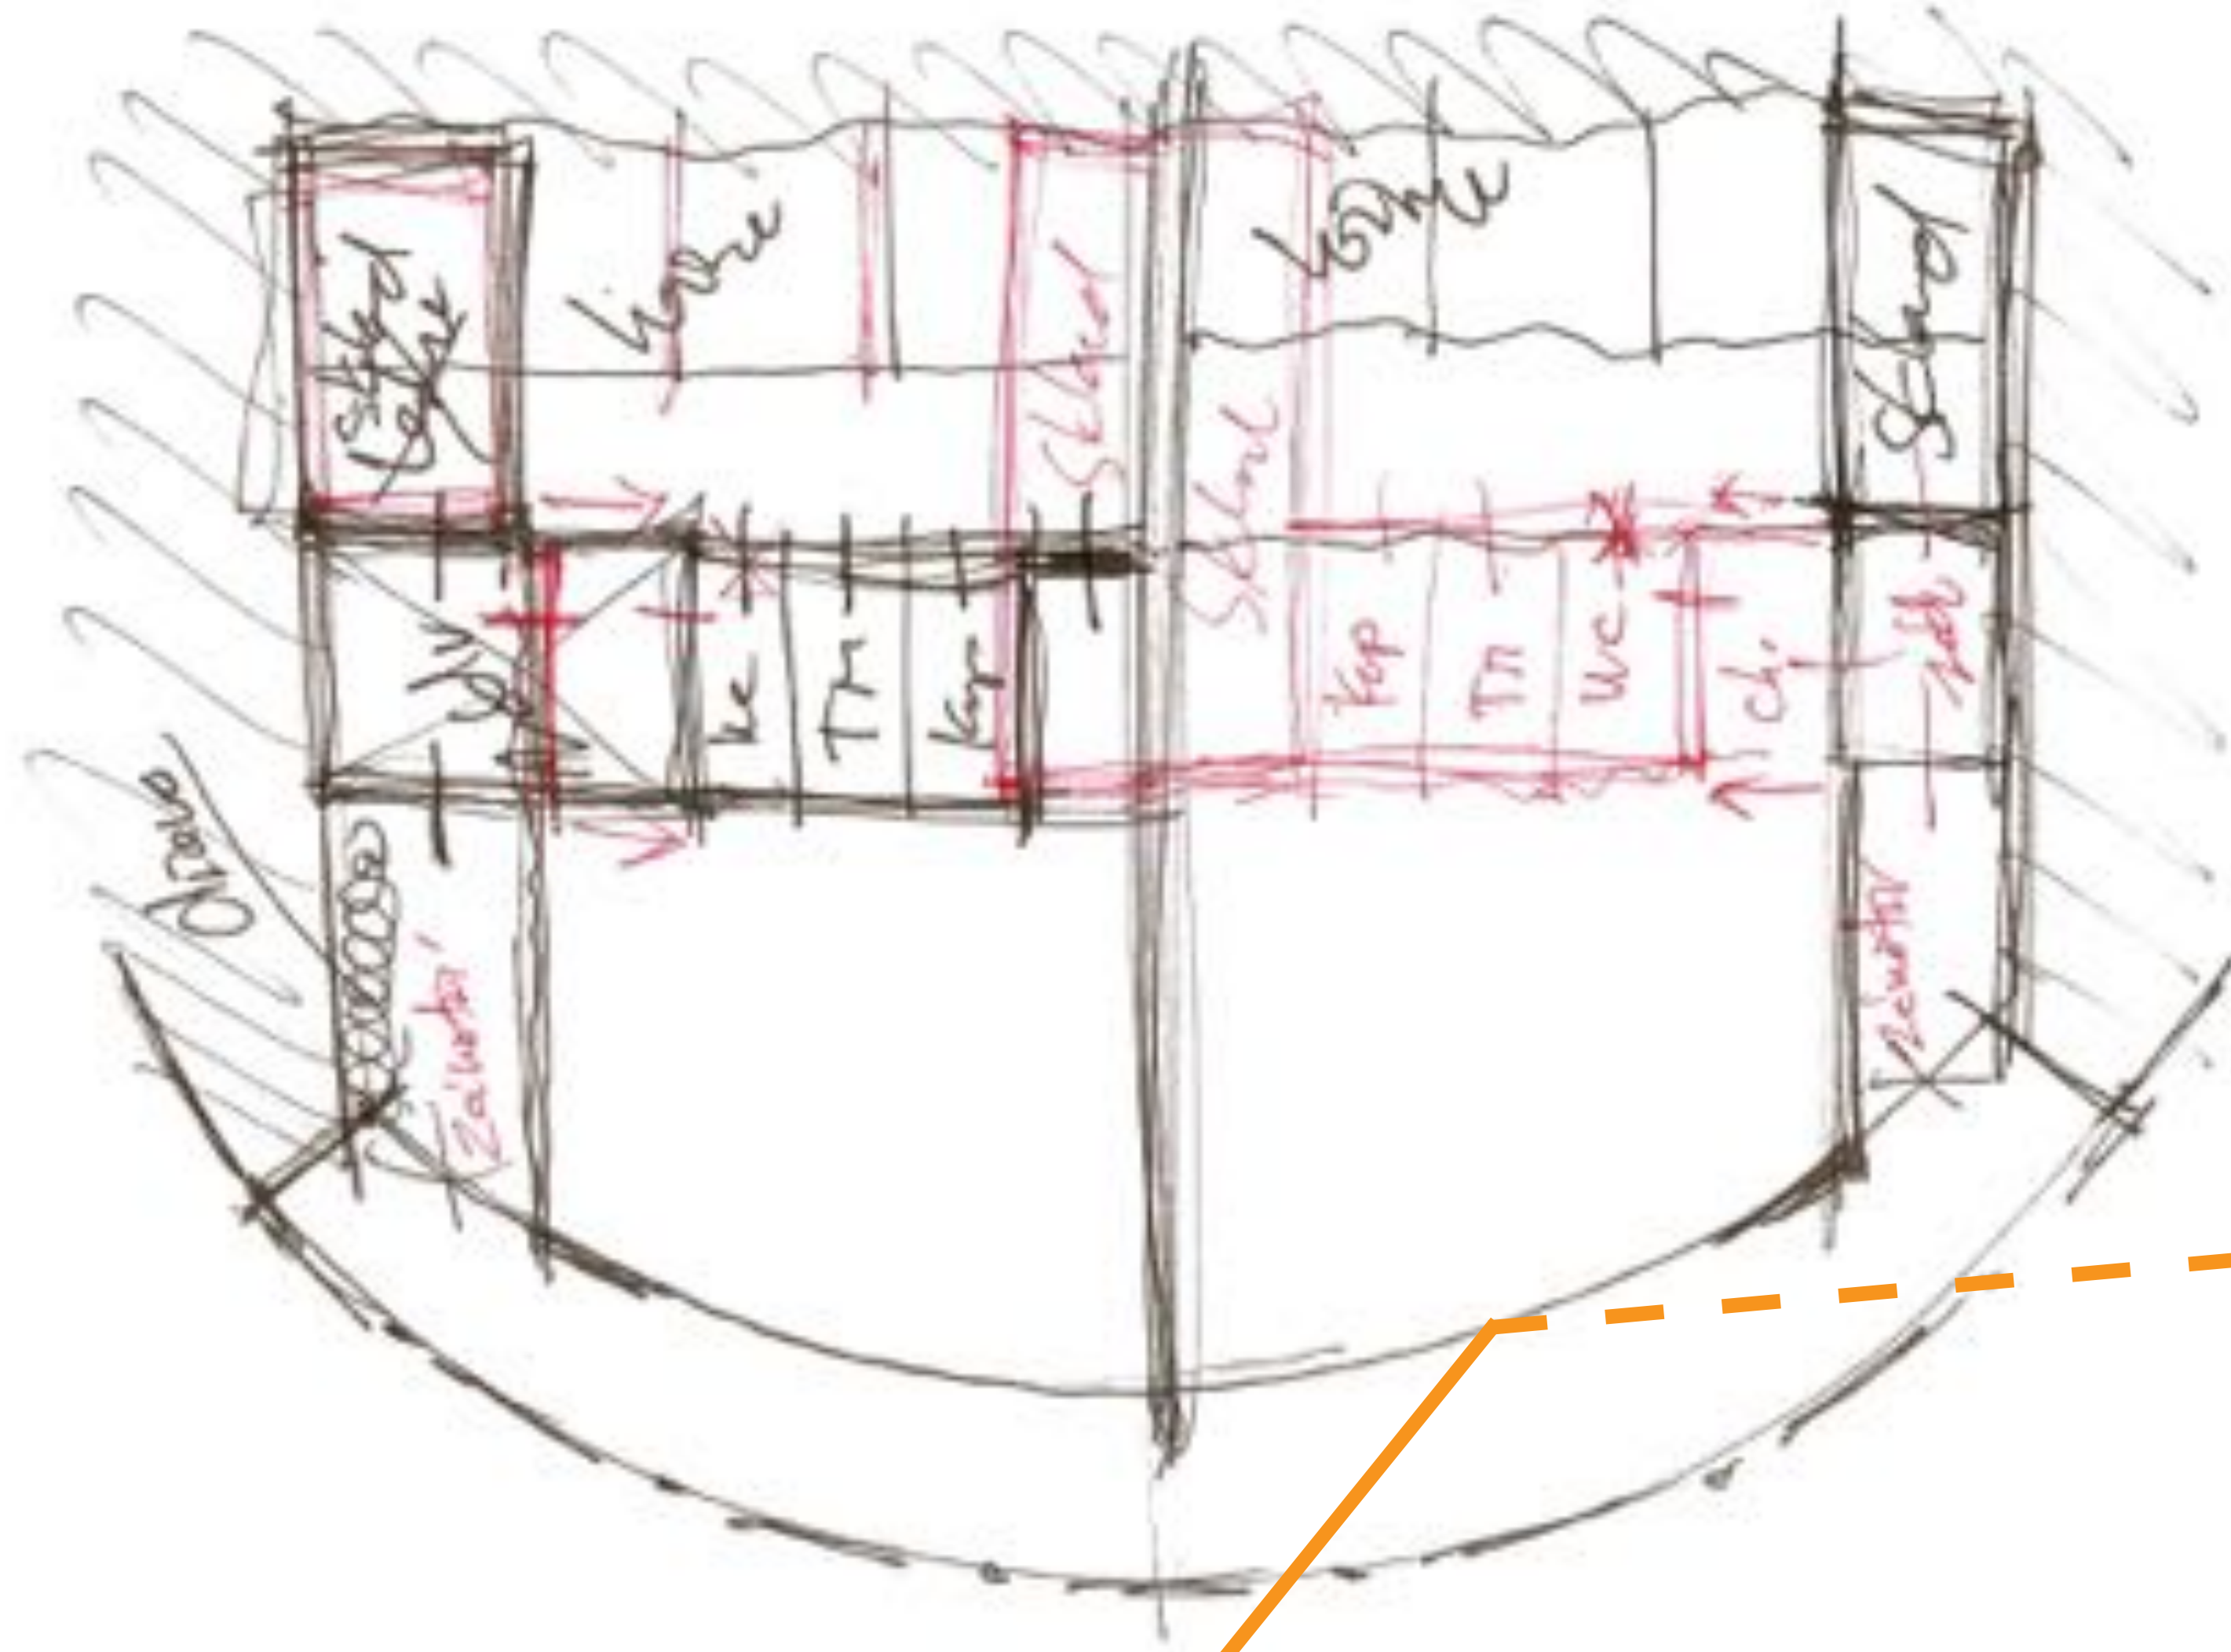

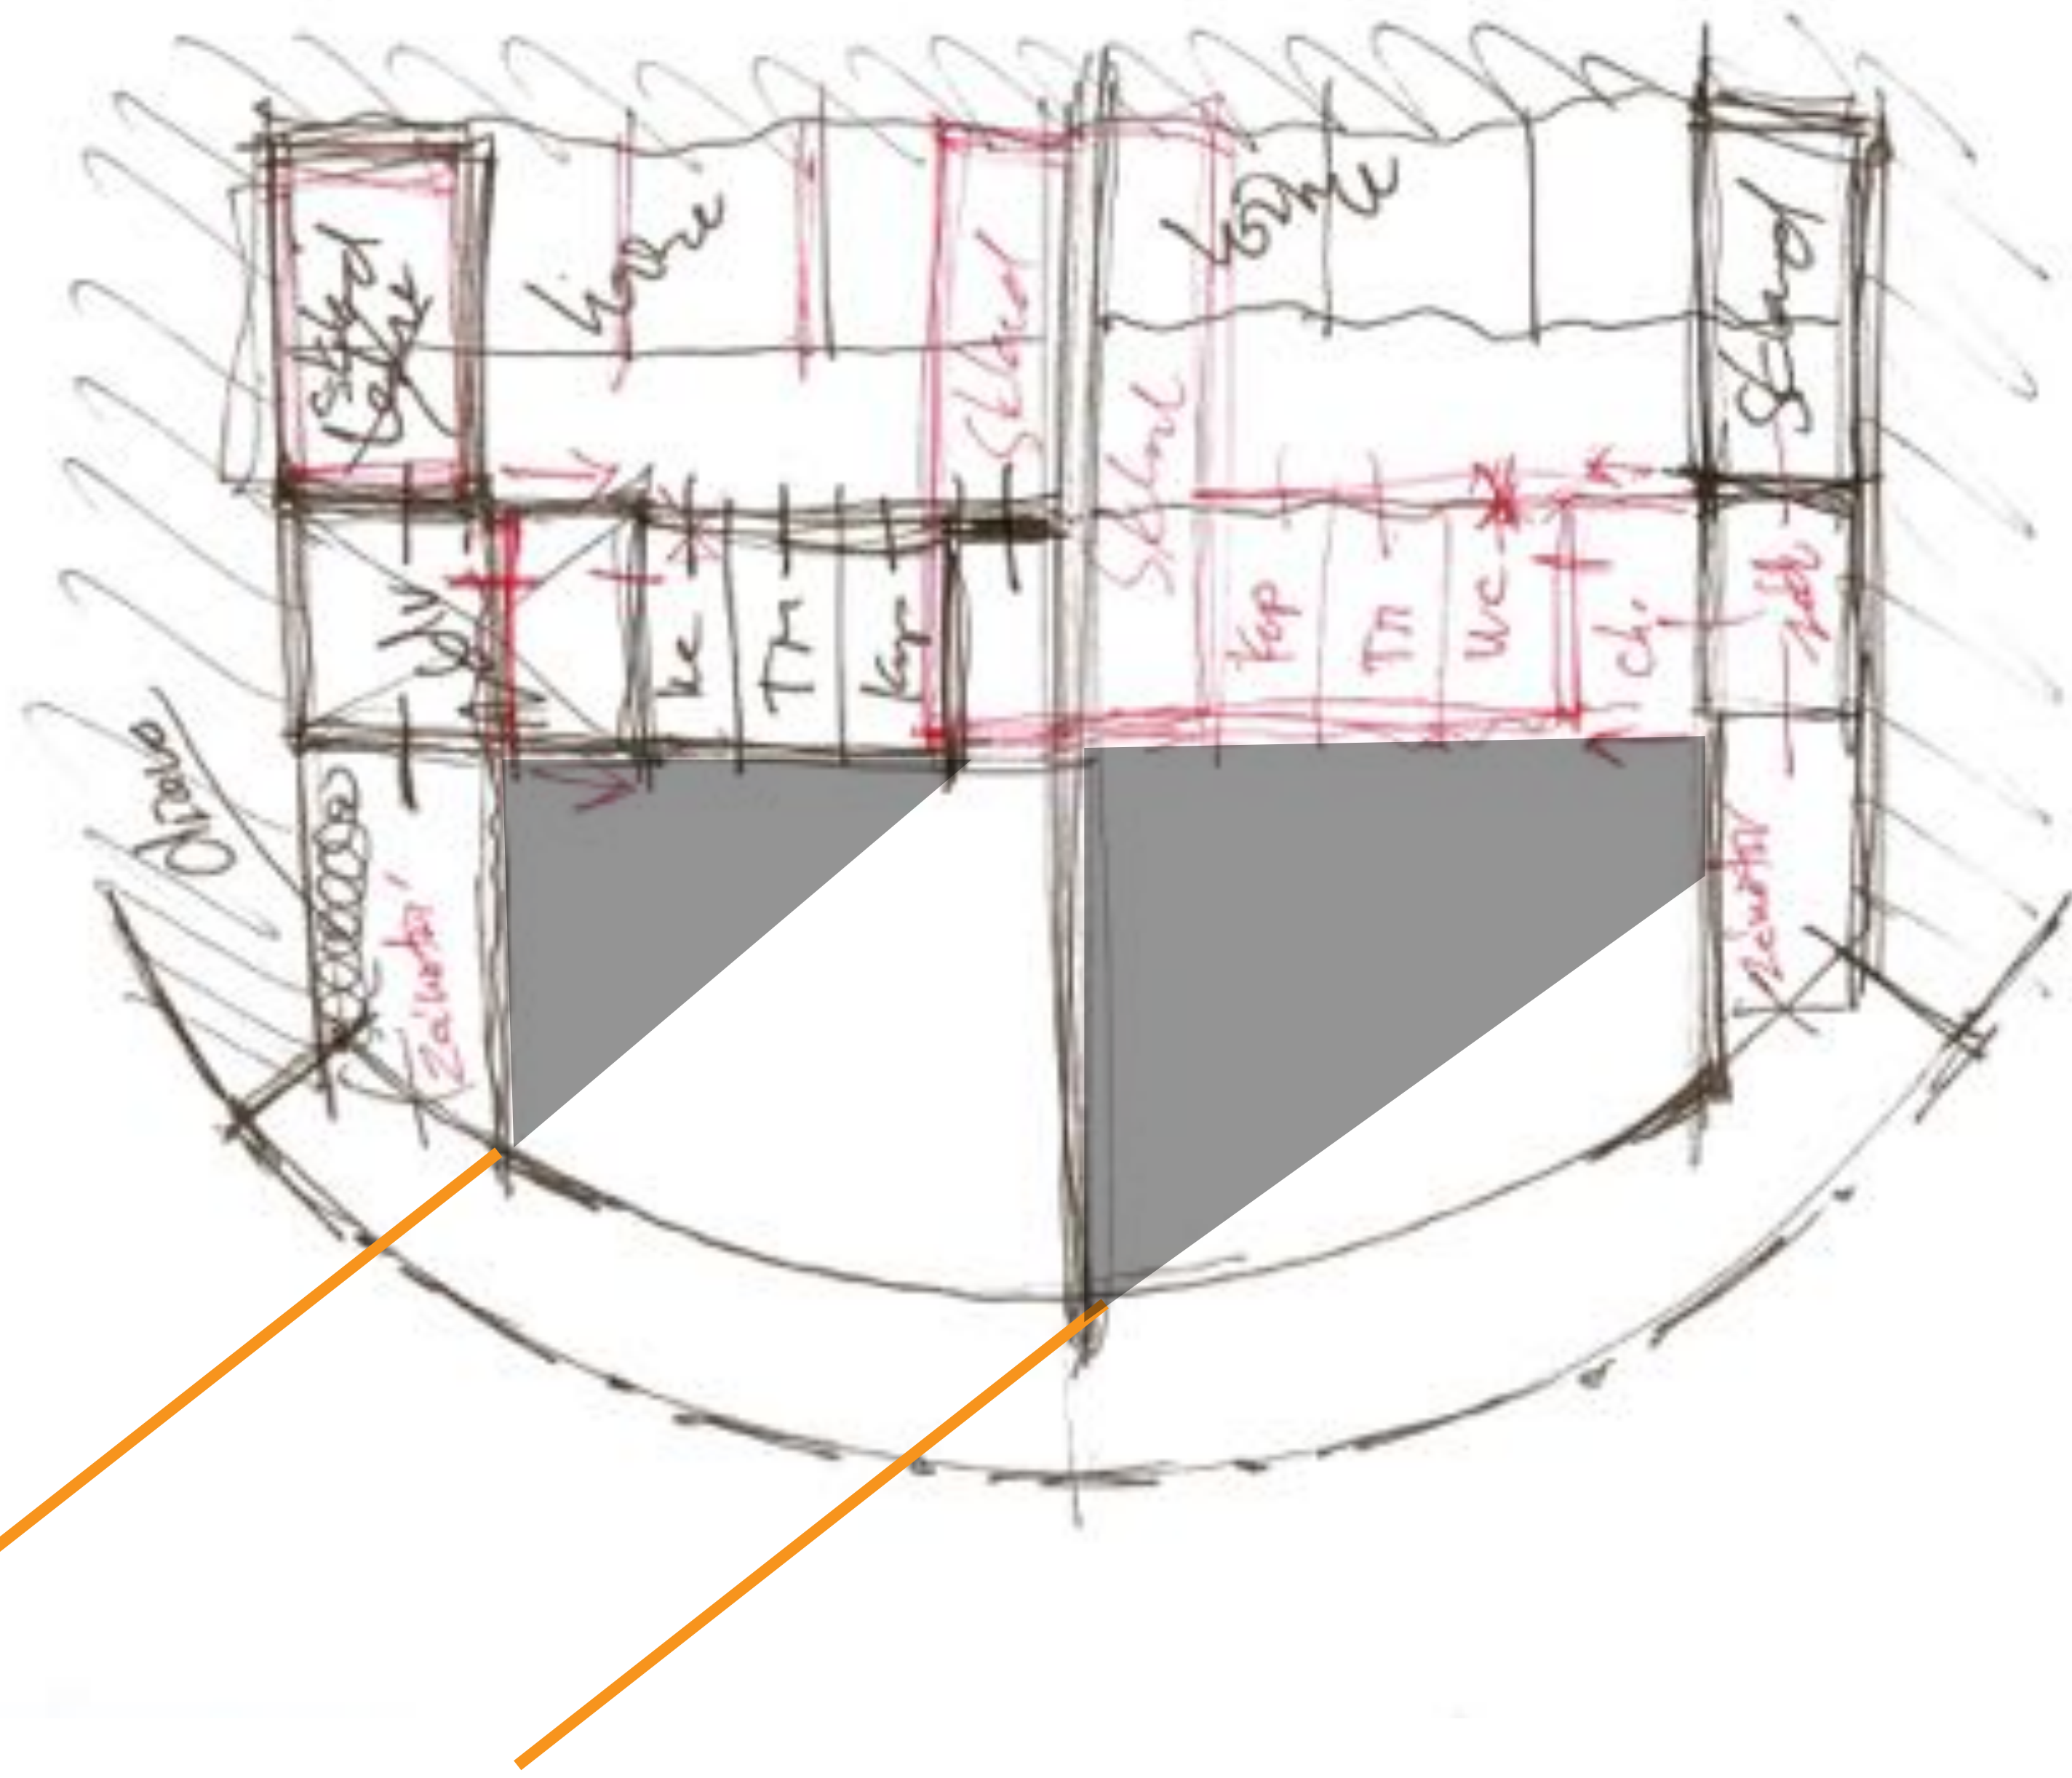

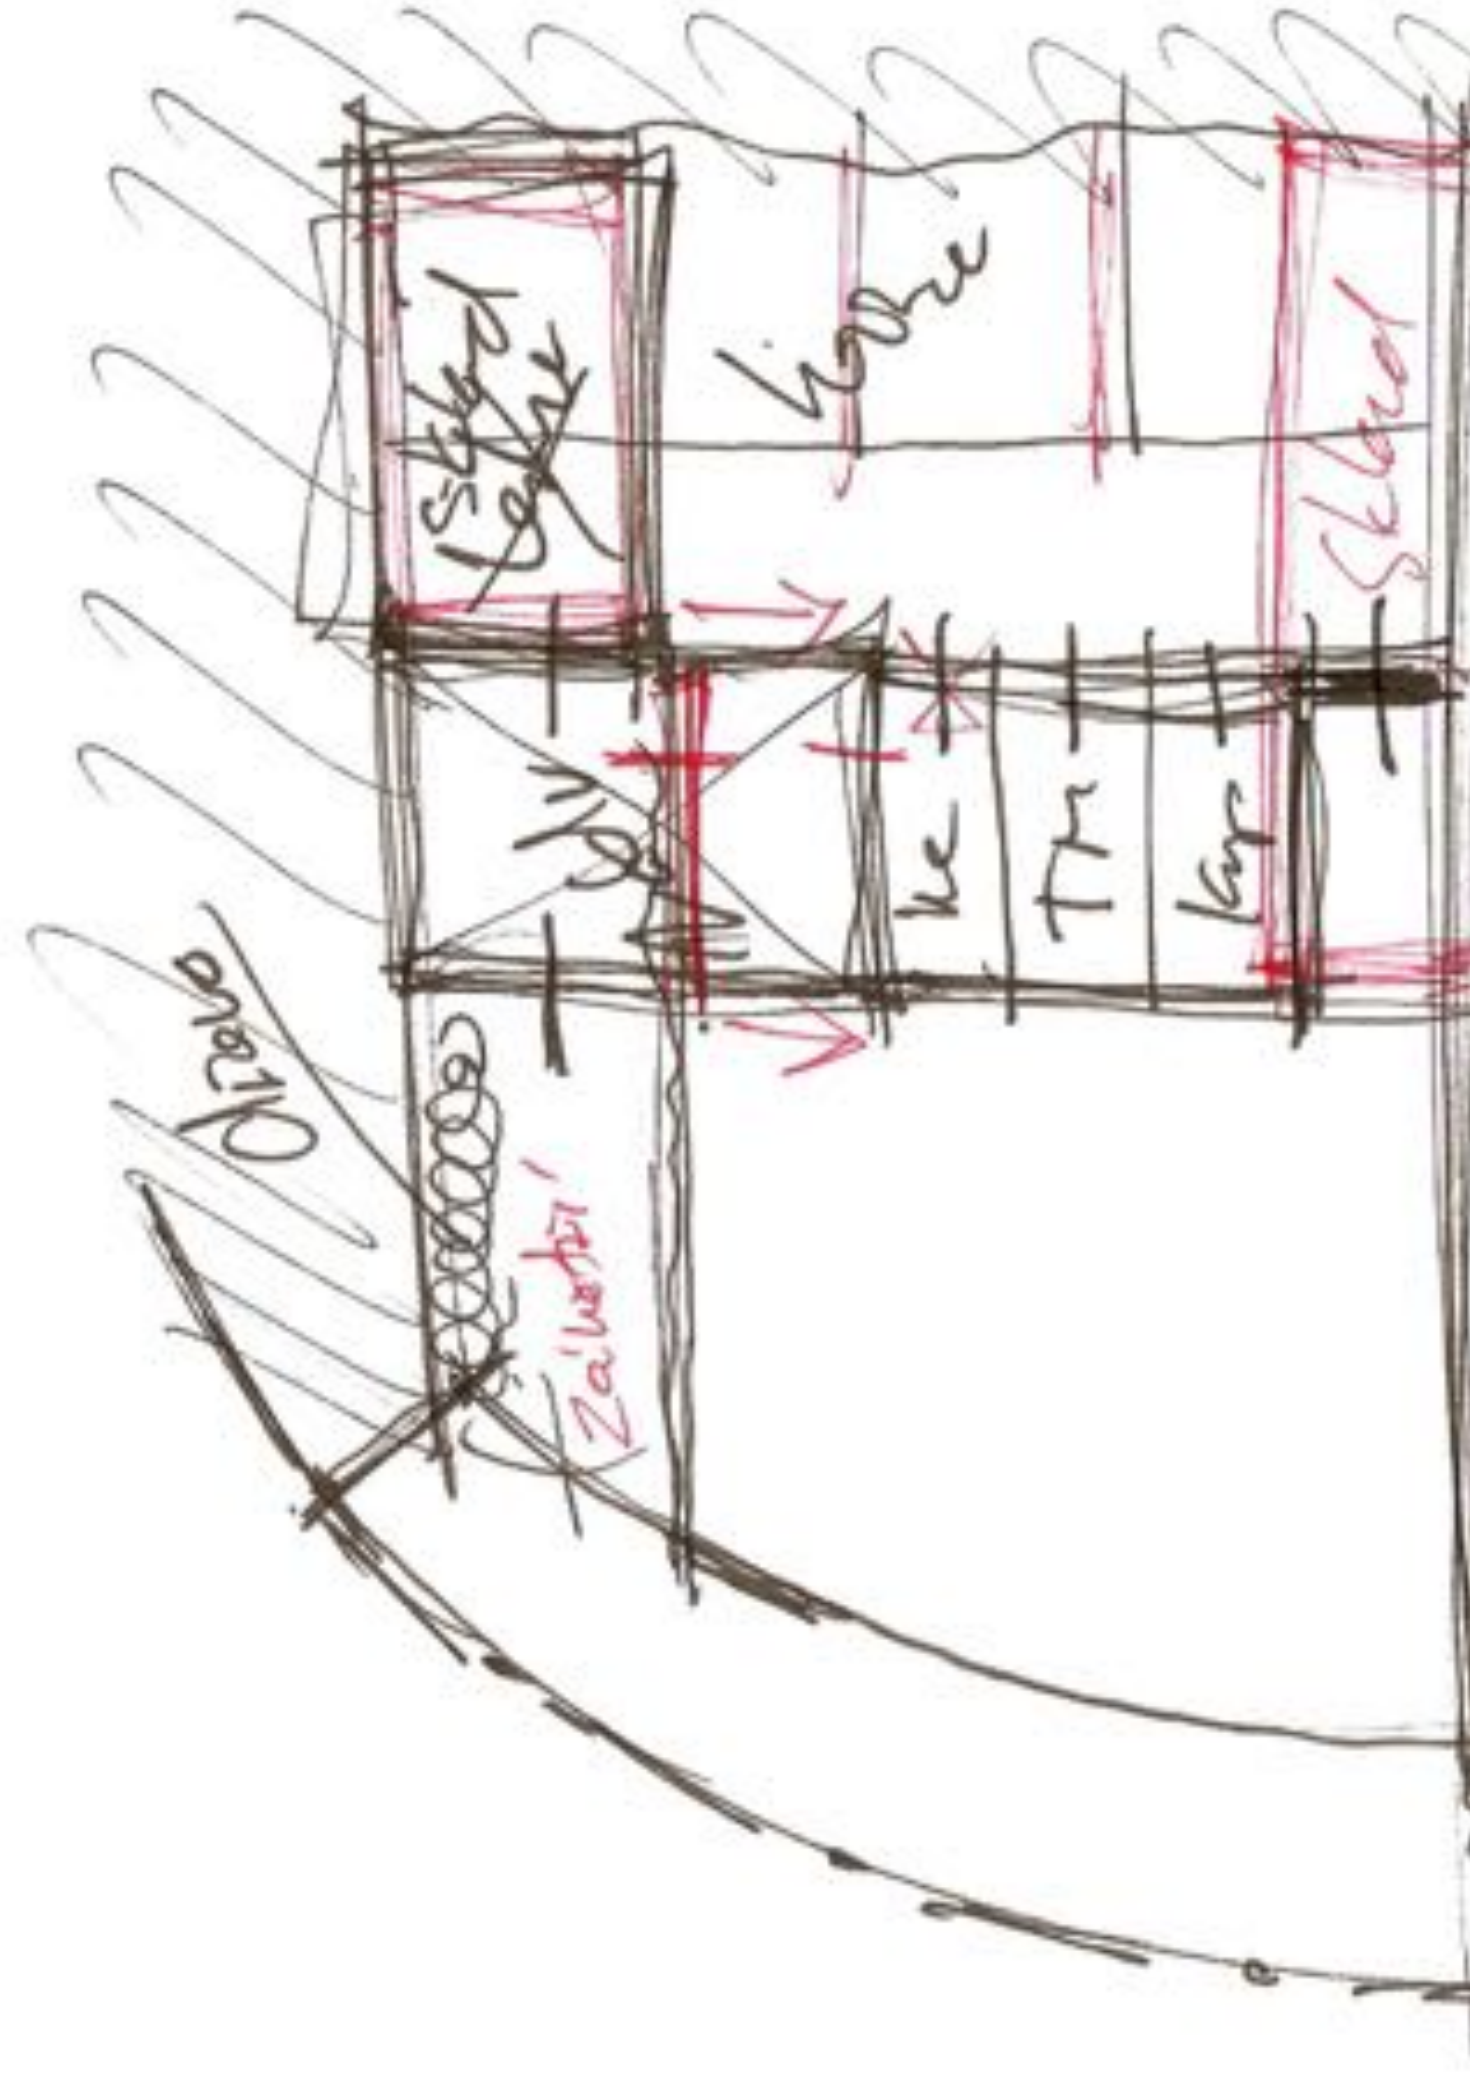

P

PARKOVÁNÍ


legenda
 — Auto
 — Pěší
 /// Stěna




1, Ve hmotě
 přijíždí zepředu



Přijíždí lesem
 stěny za doka

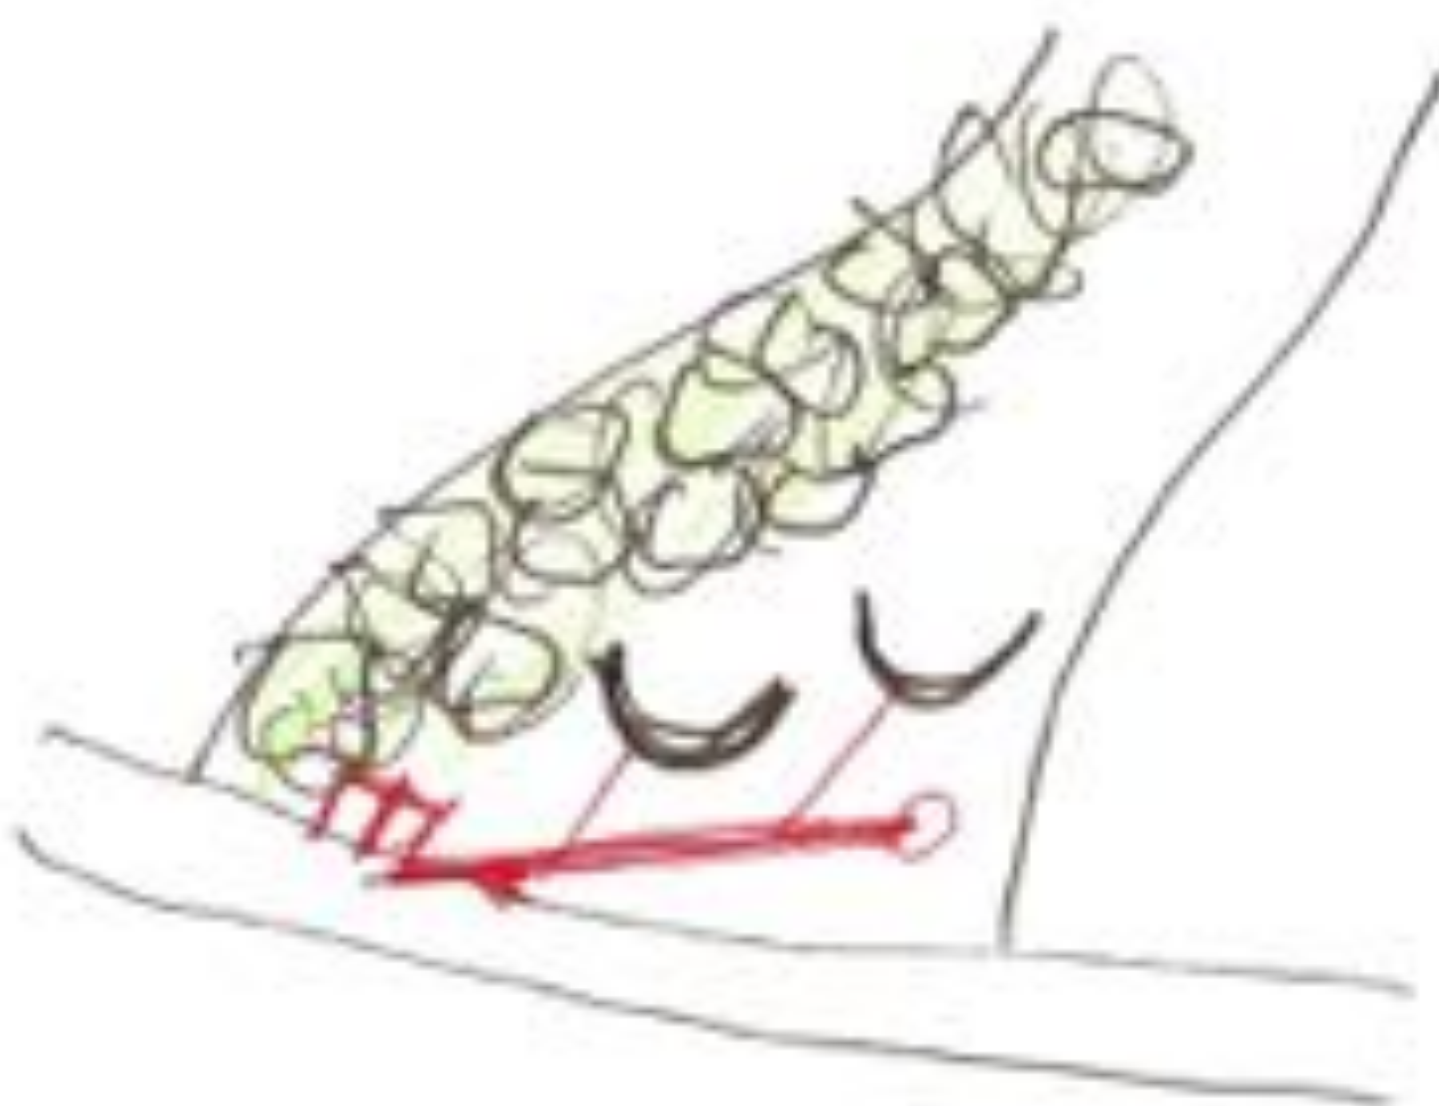


3, Stěna > Pěší
 možnost jít k doka
 a vyjít zpět

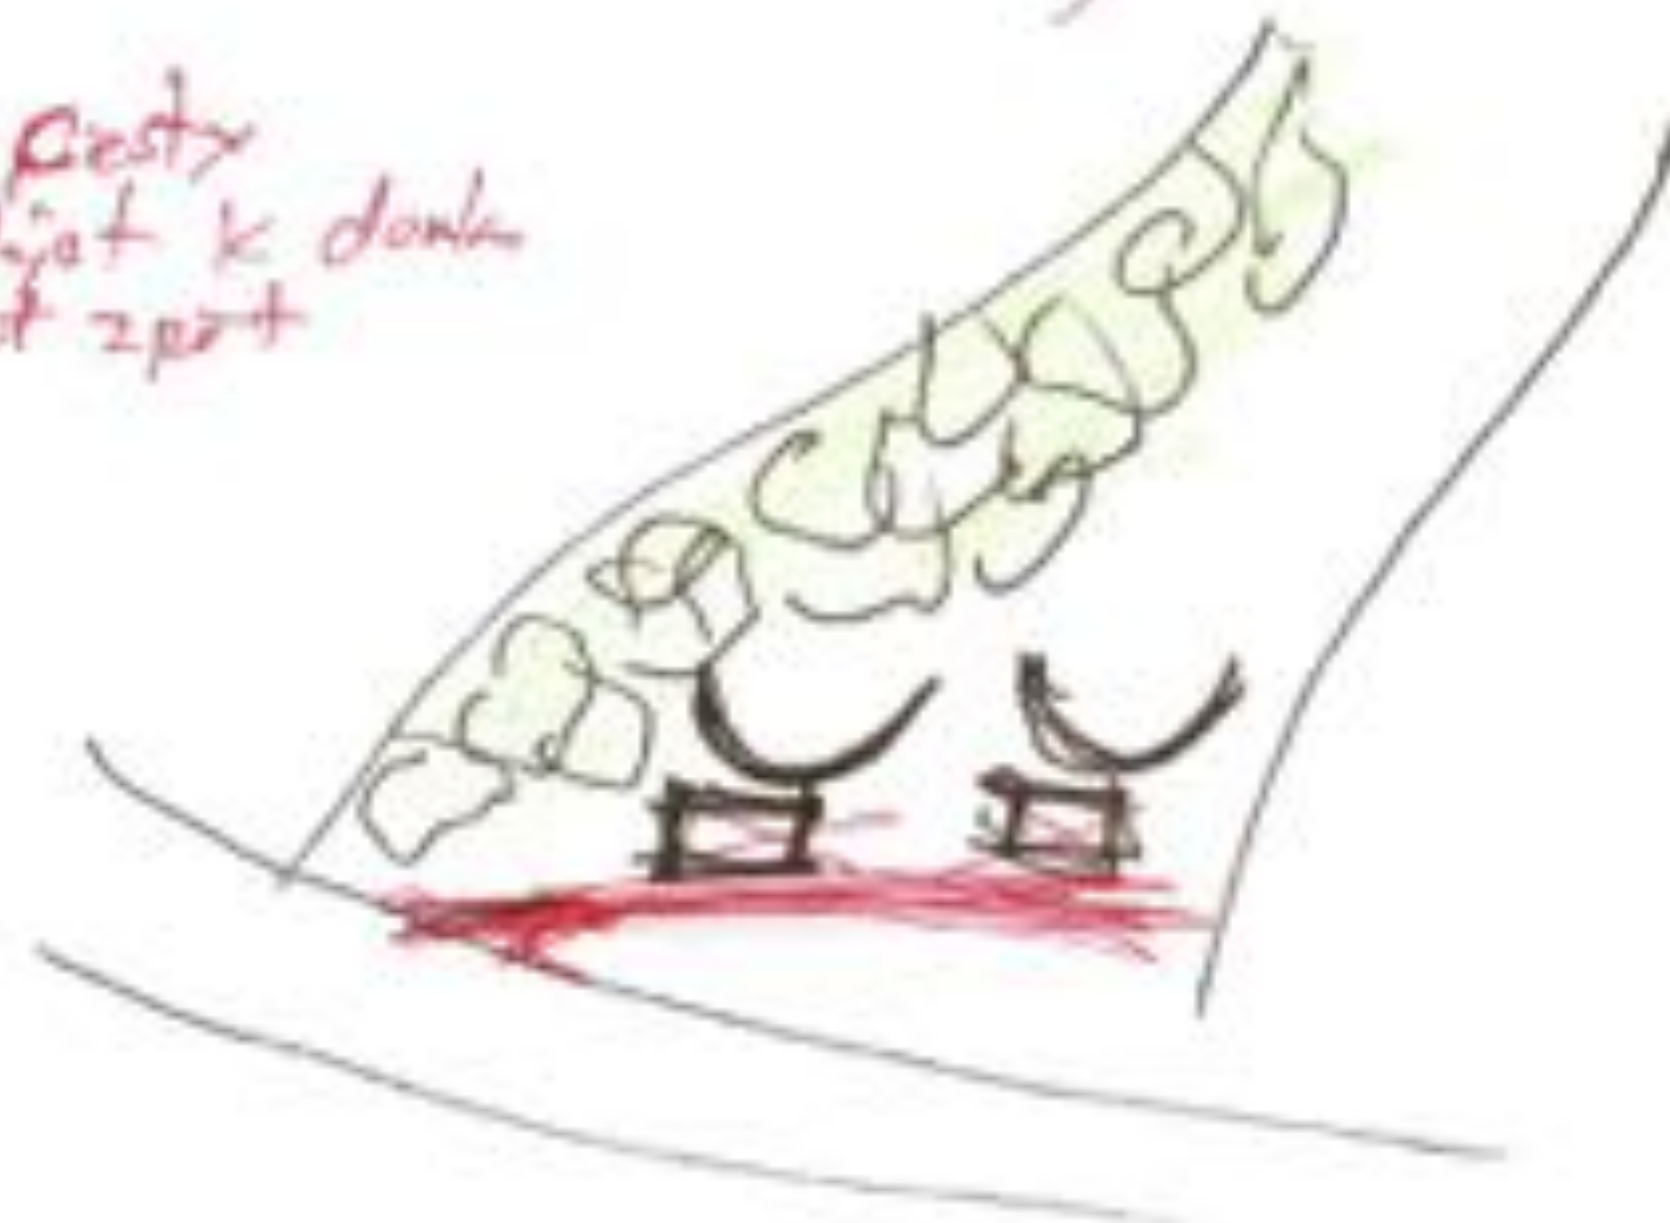


4, Terasy - ~~přístup~~


PARKOVÁNÍ

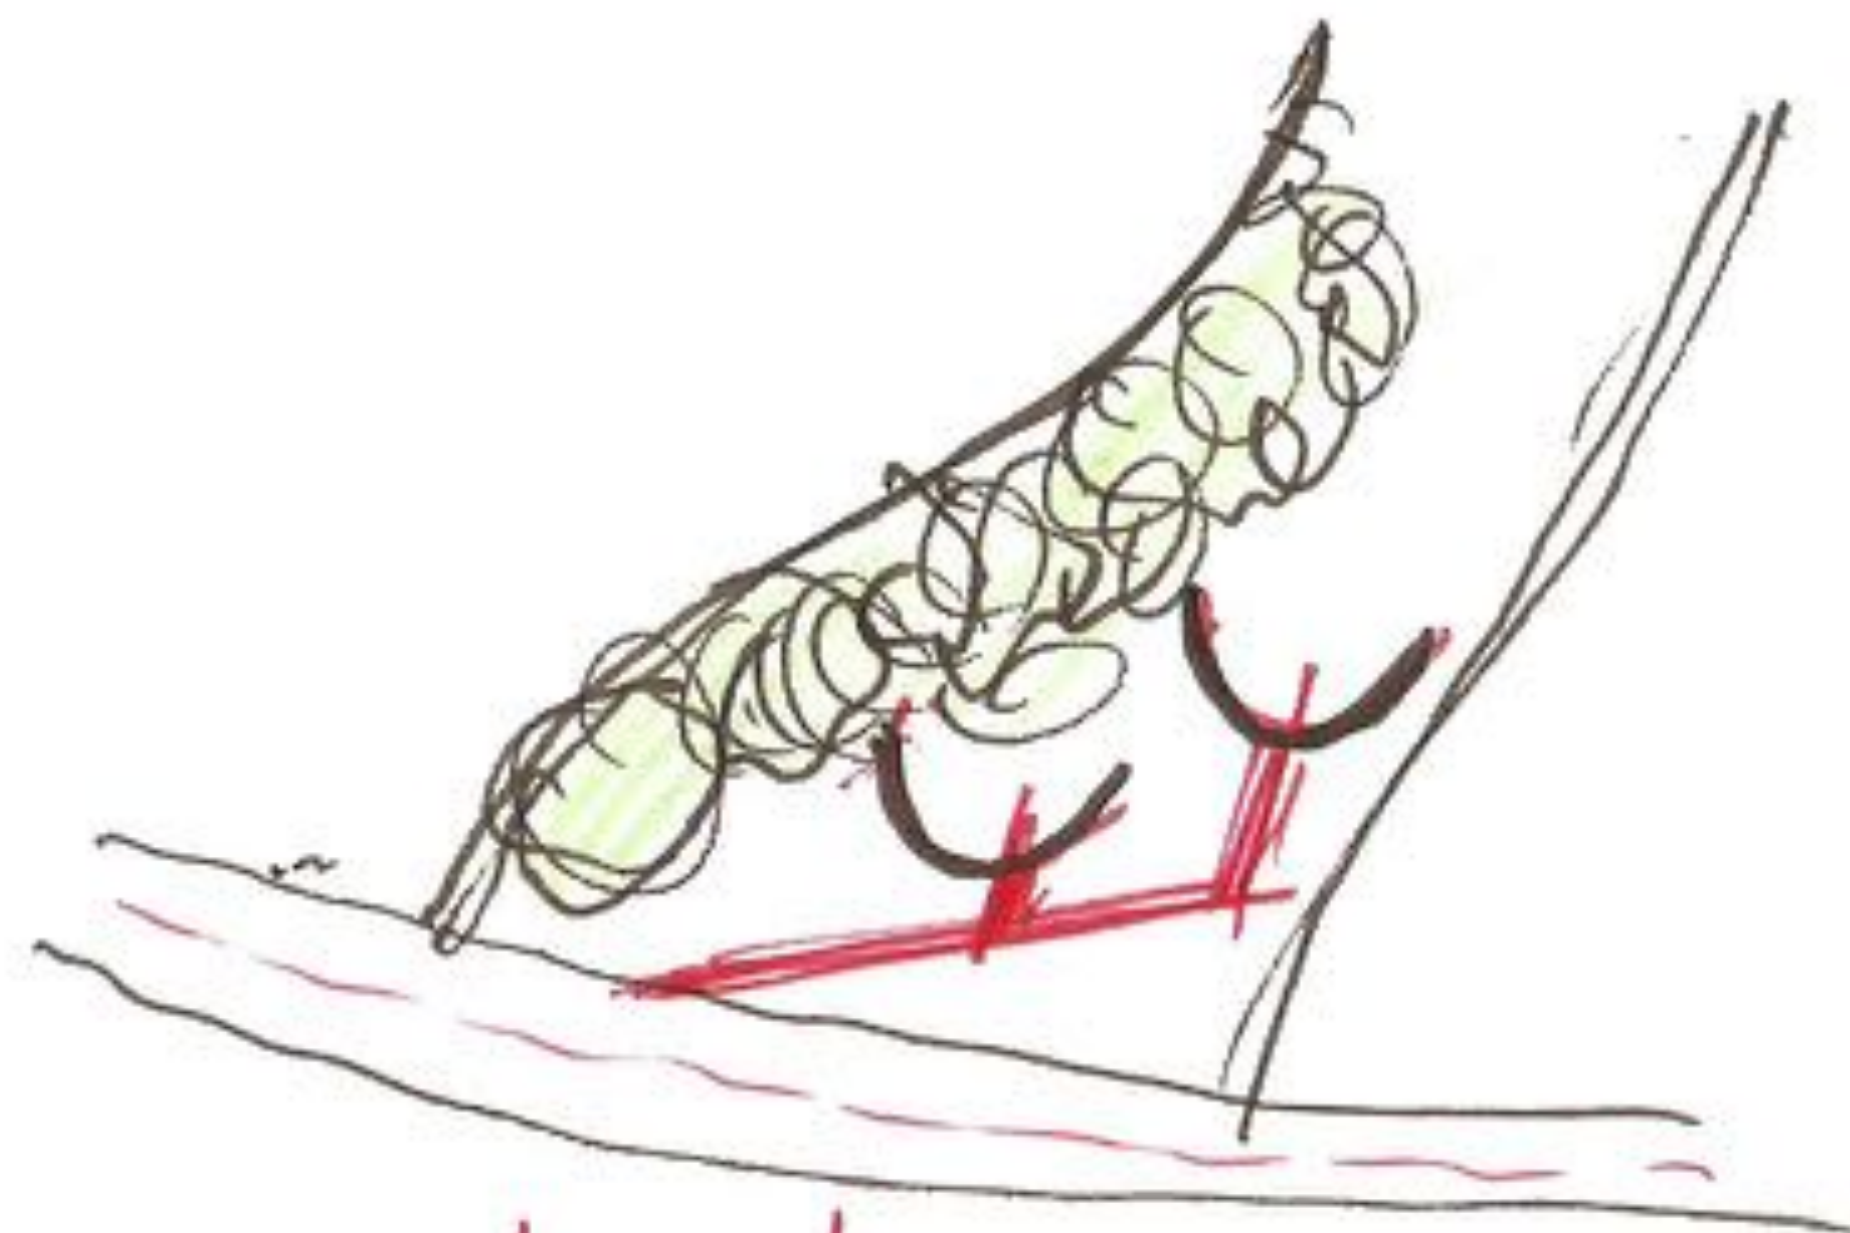

1, ve hmotě
příjor zepředu

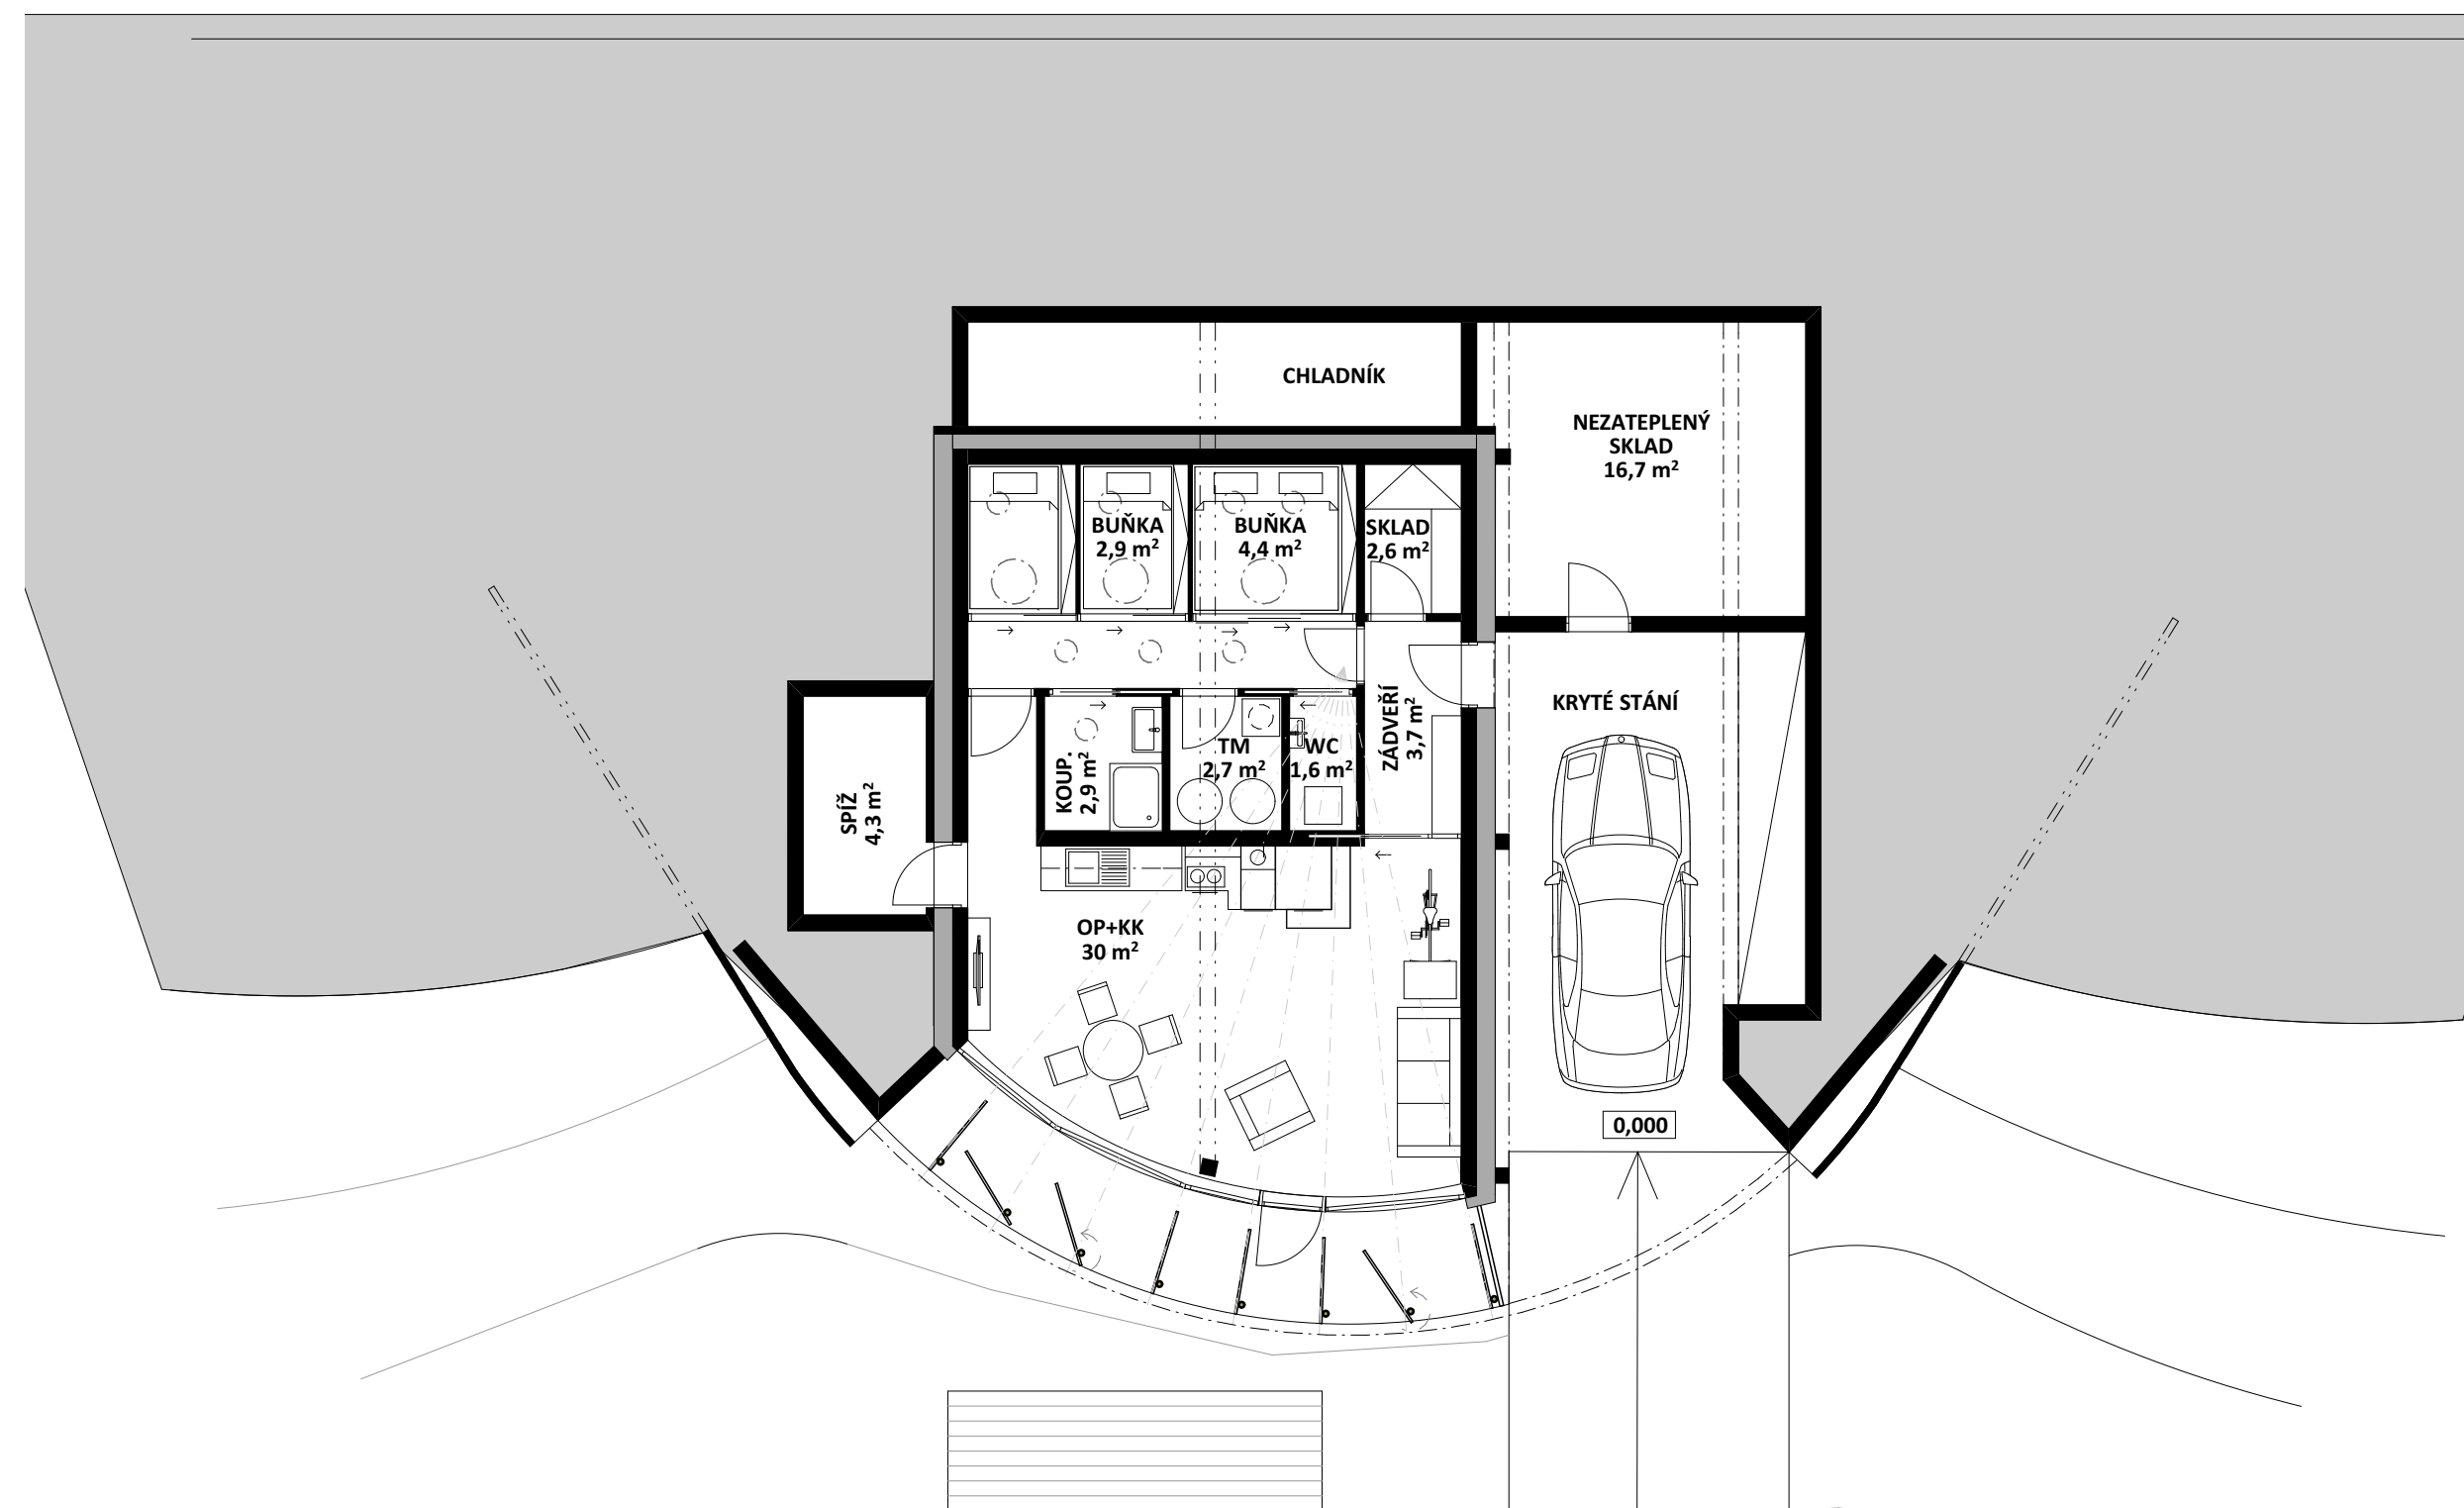



PARKOVÁNÍ

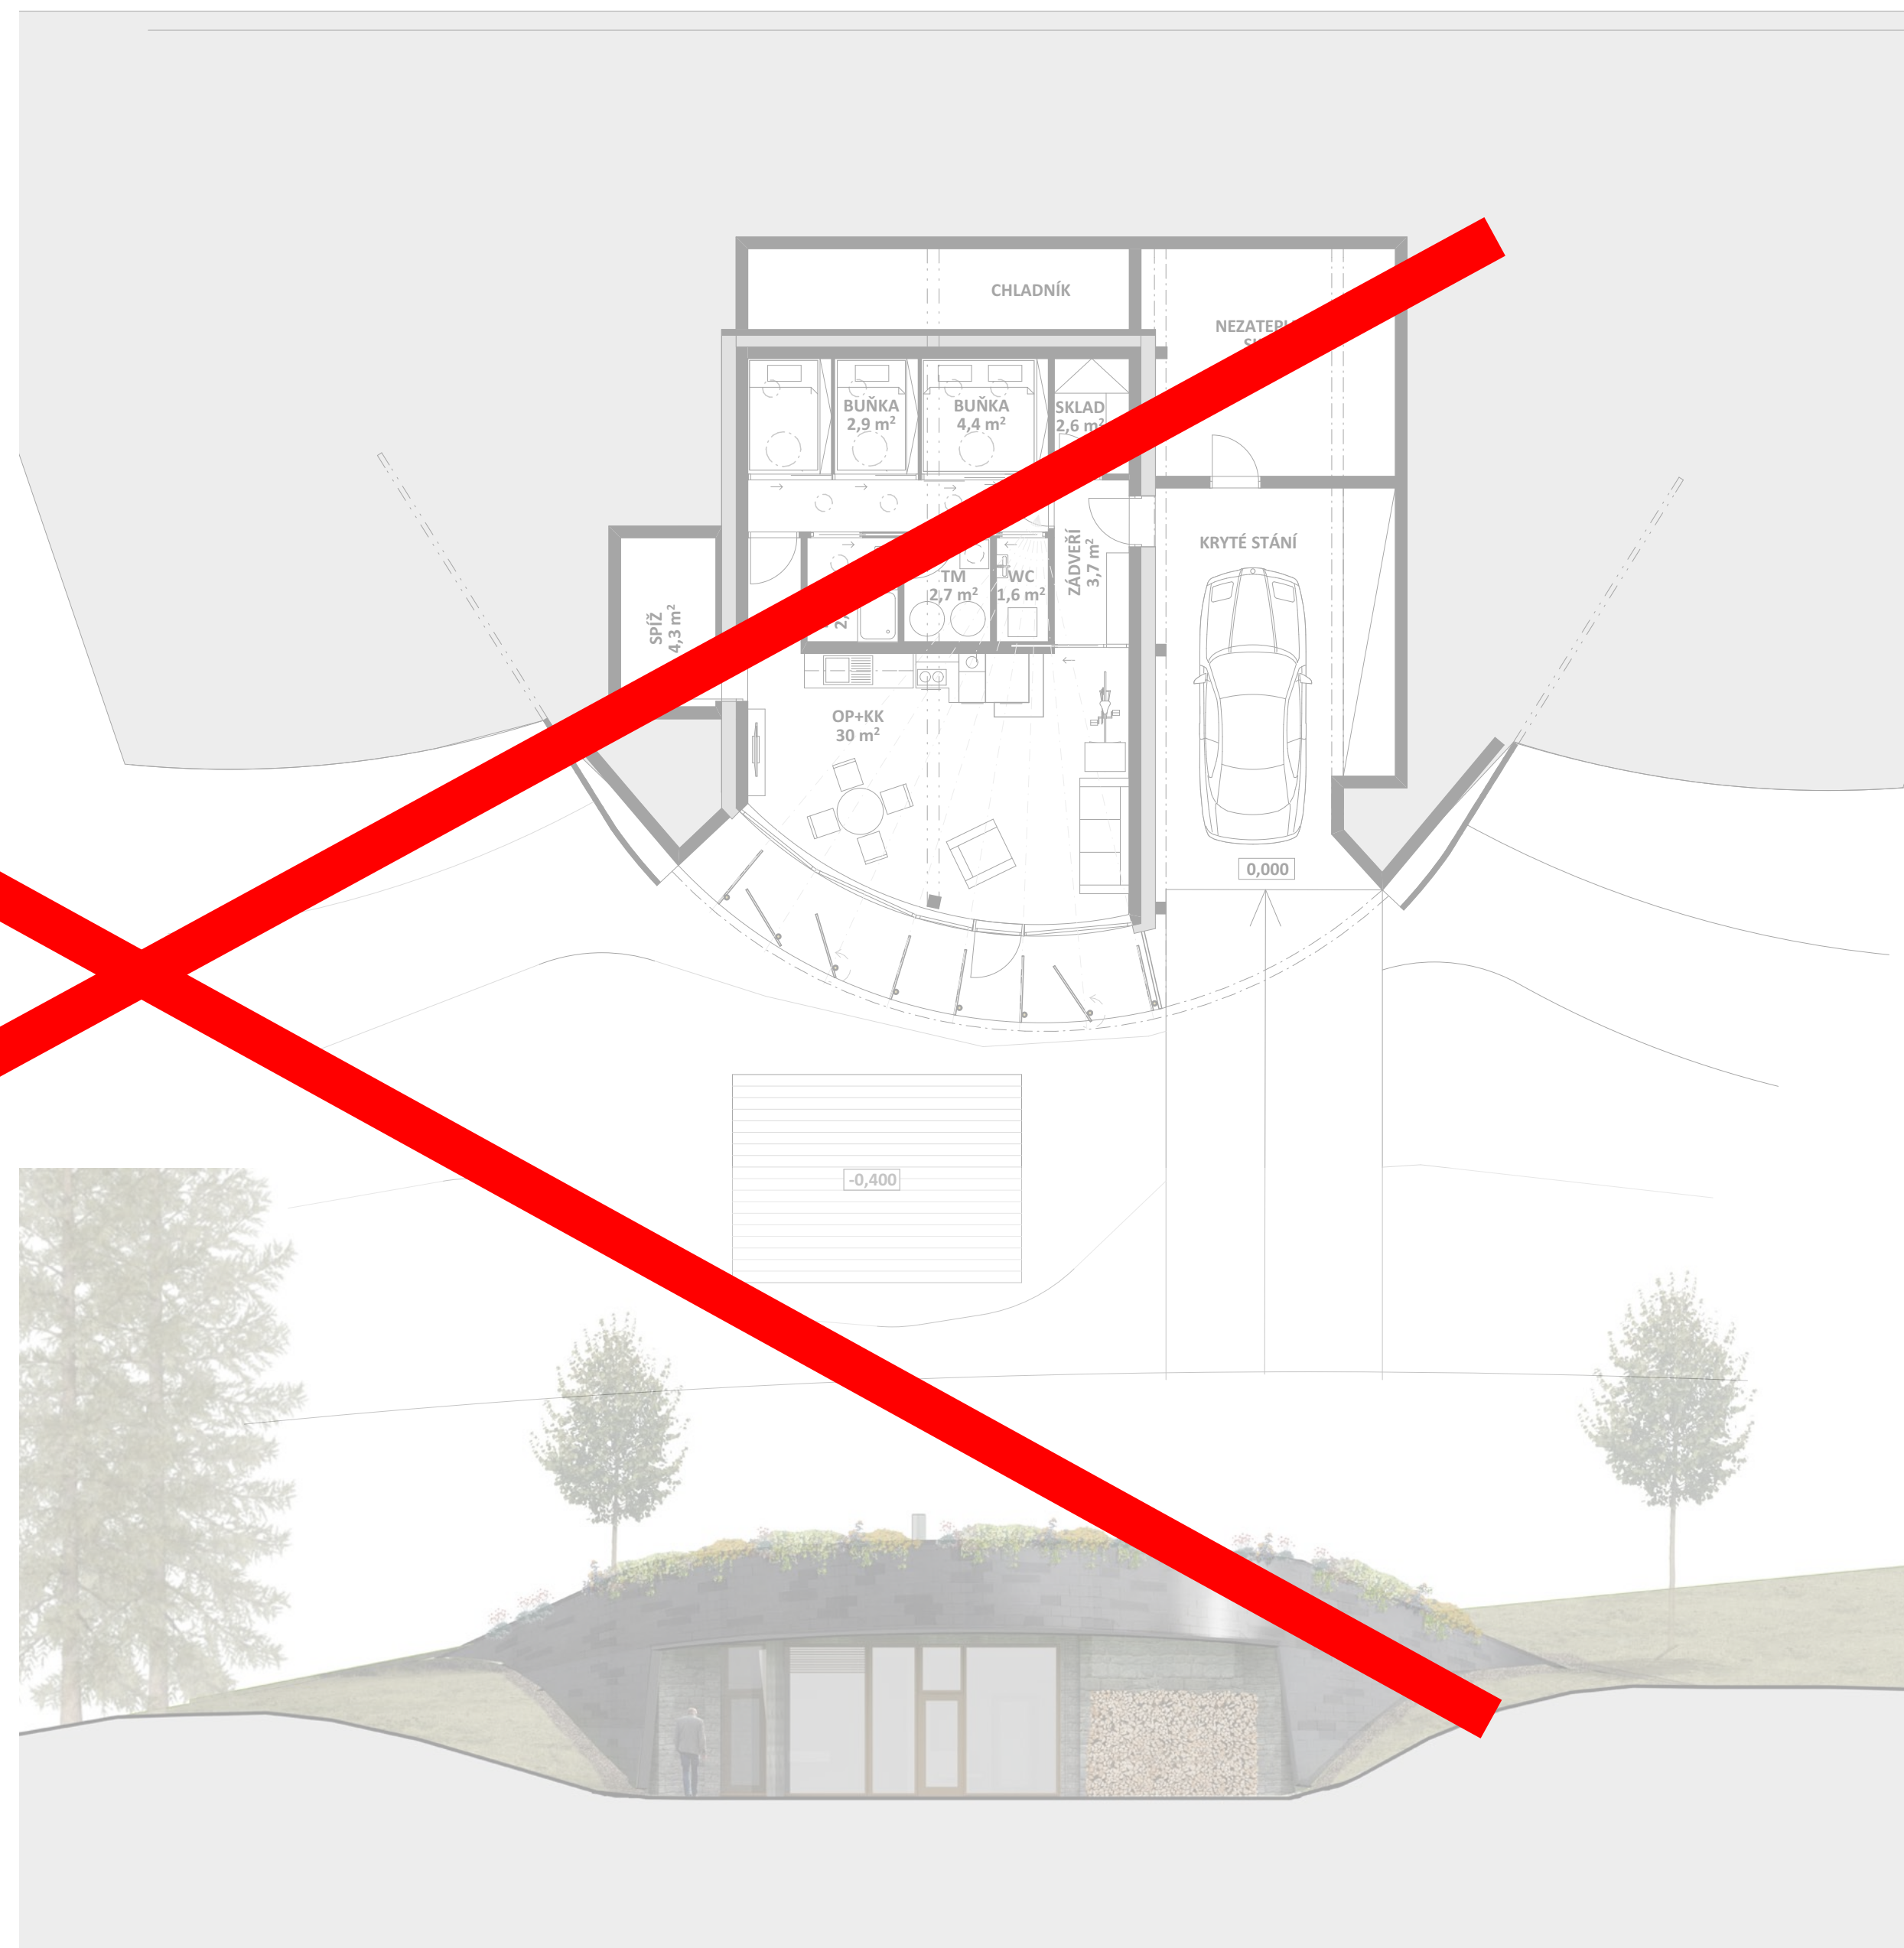


PARKOVÁNÍ

4, terasx - ~~park~~

donlan
+

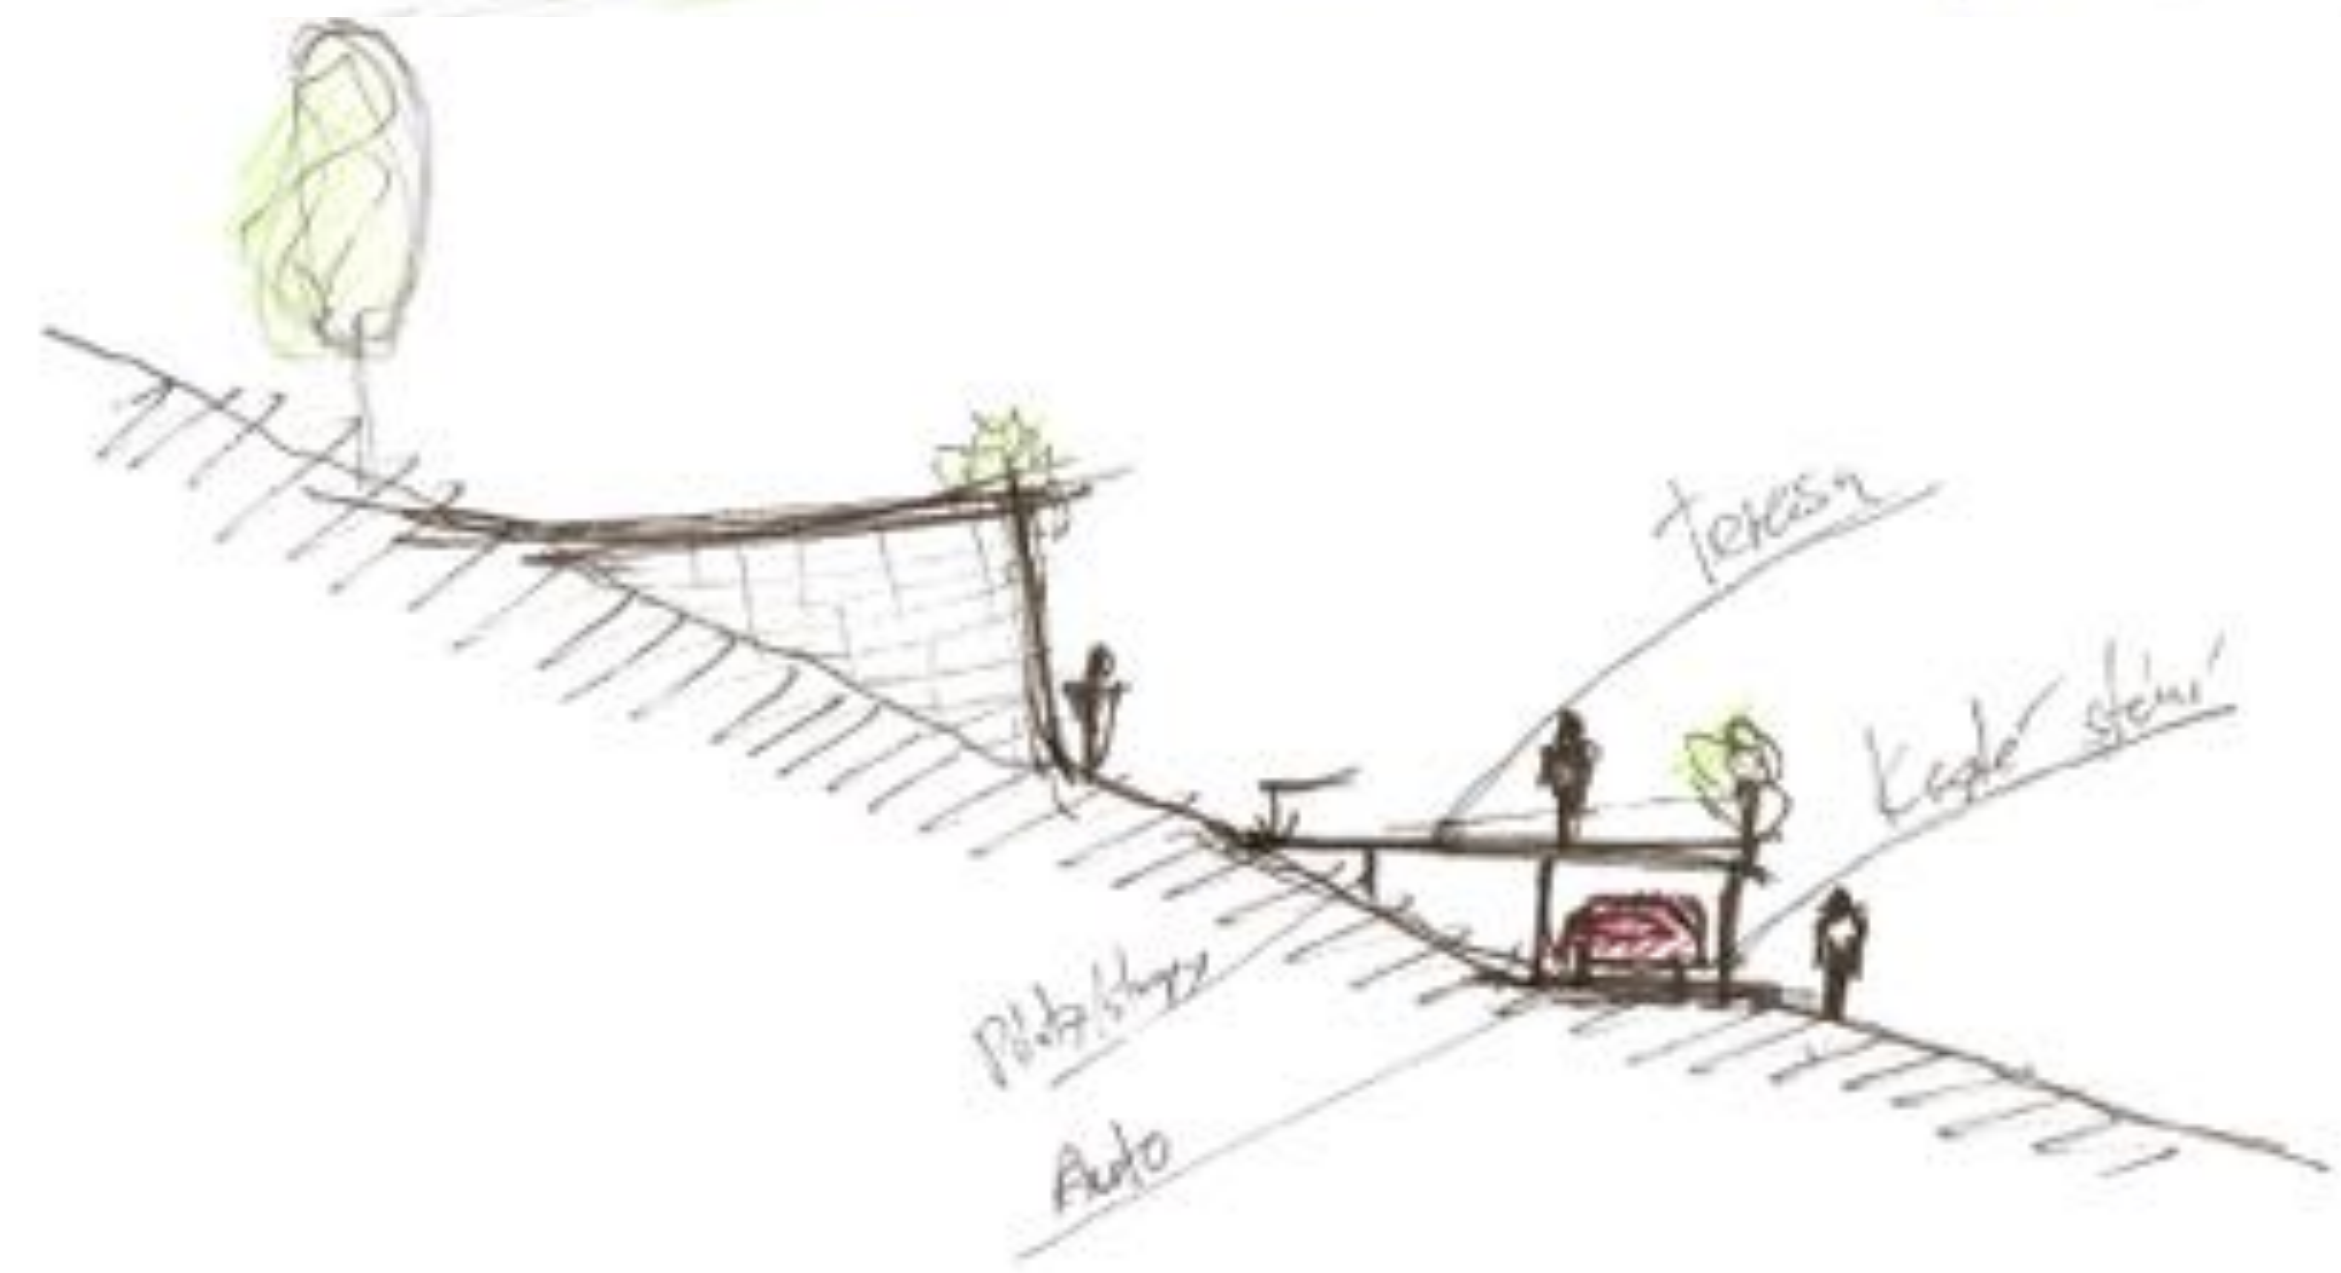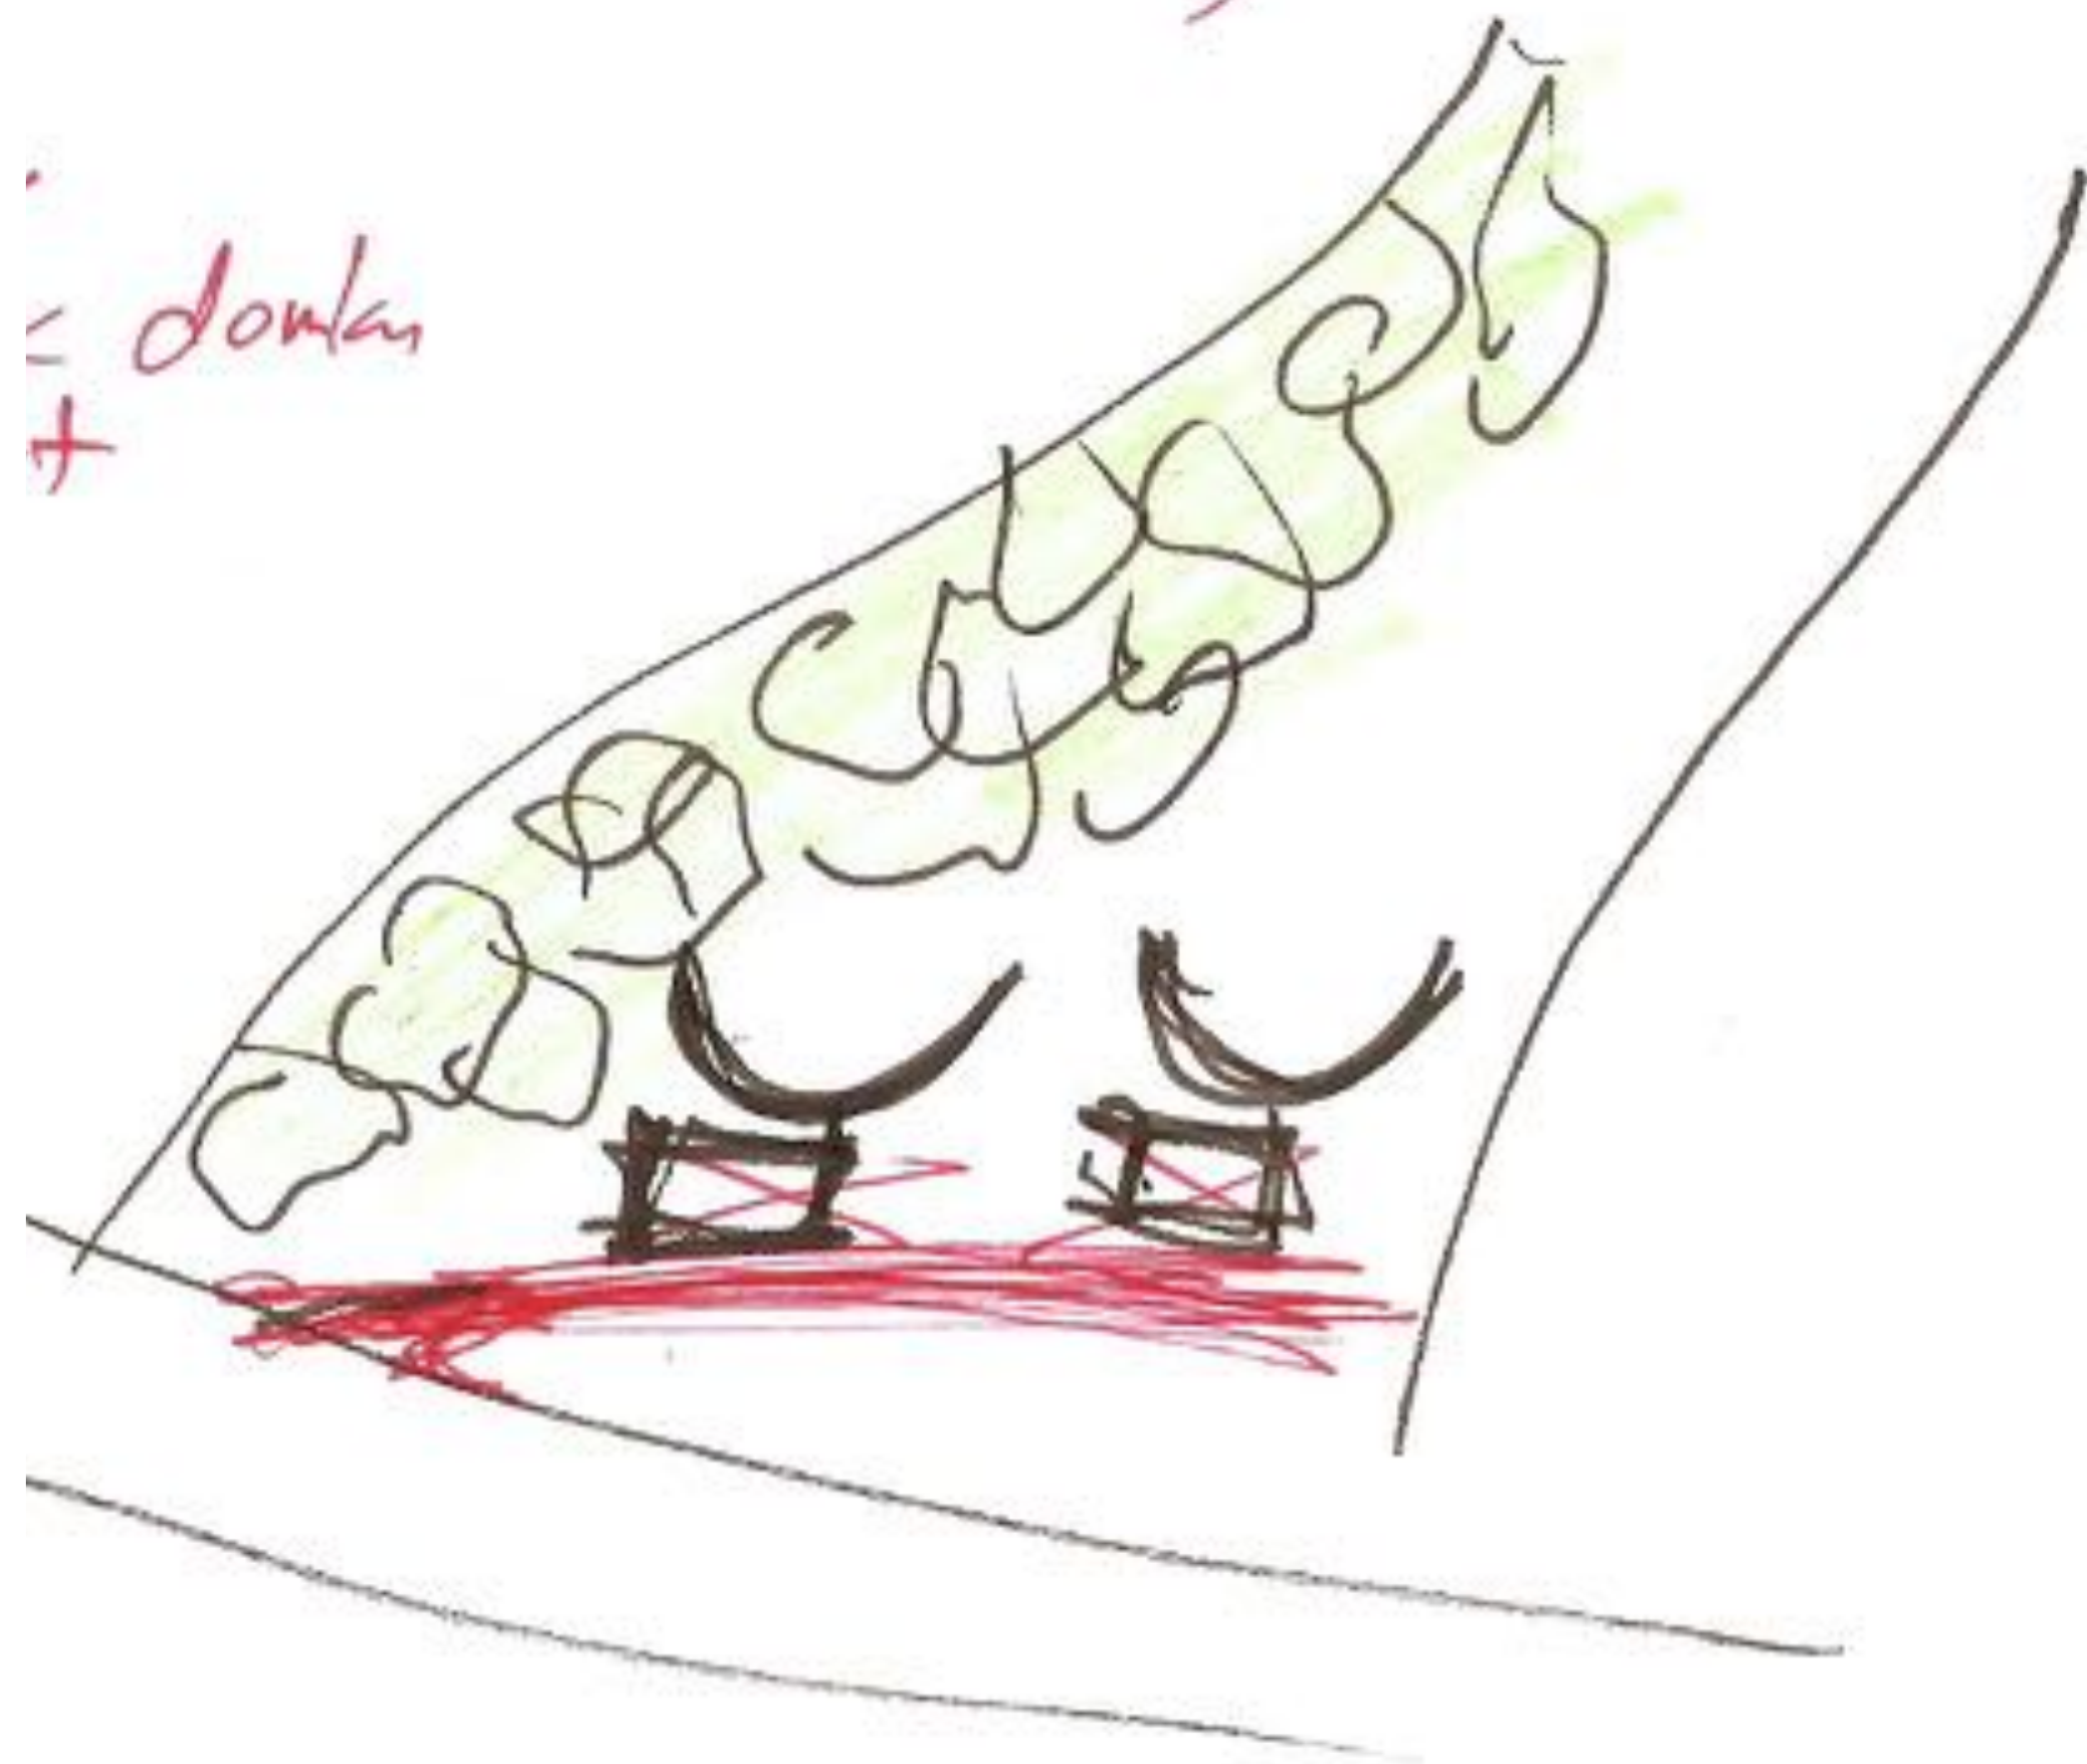


PARKOVÁNÍ

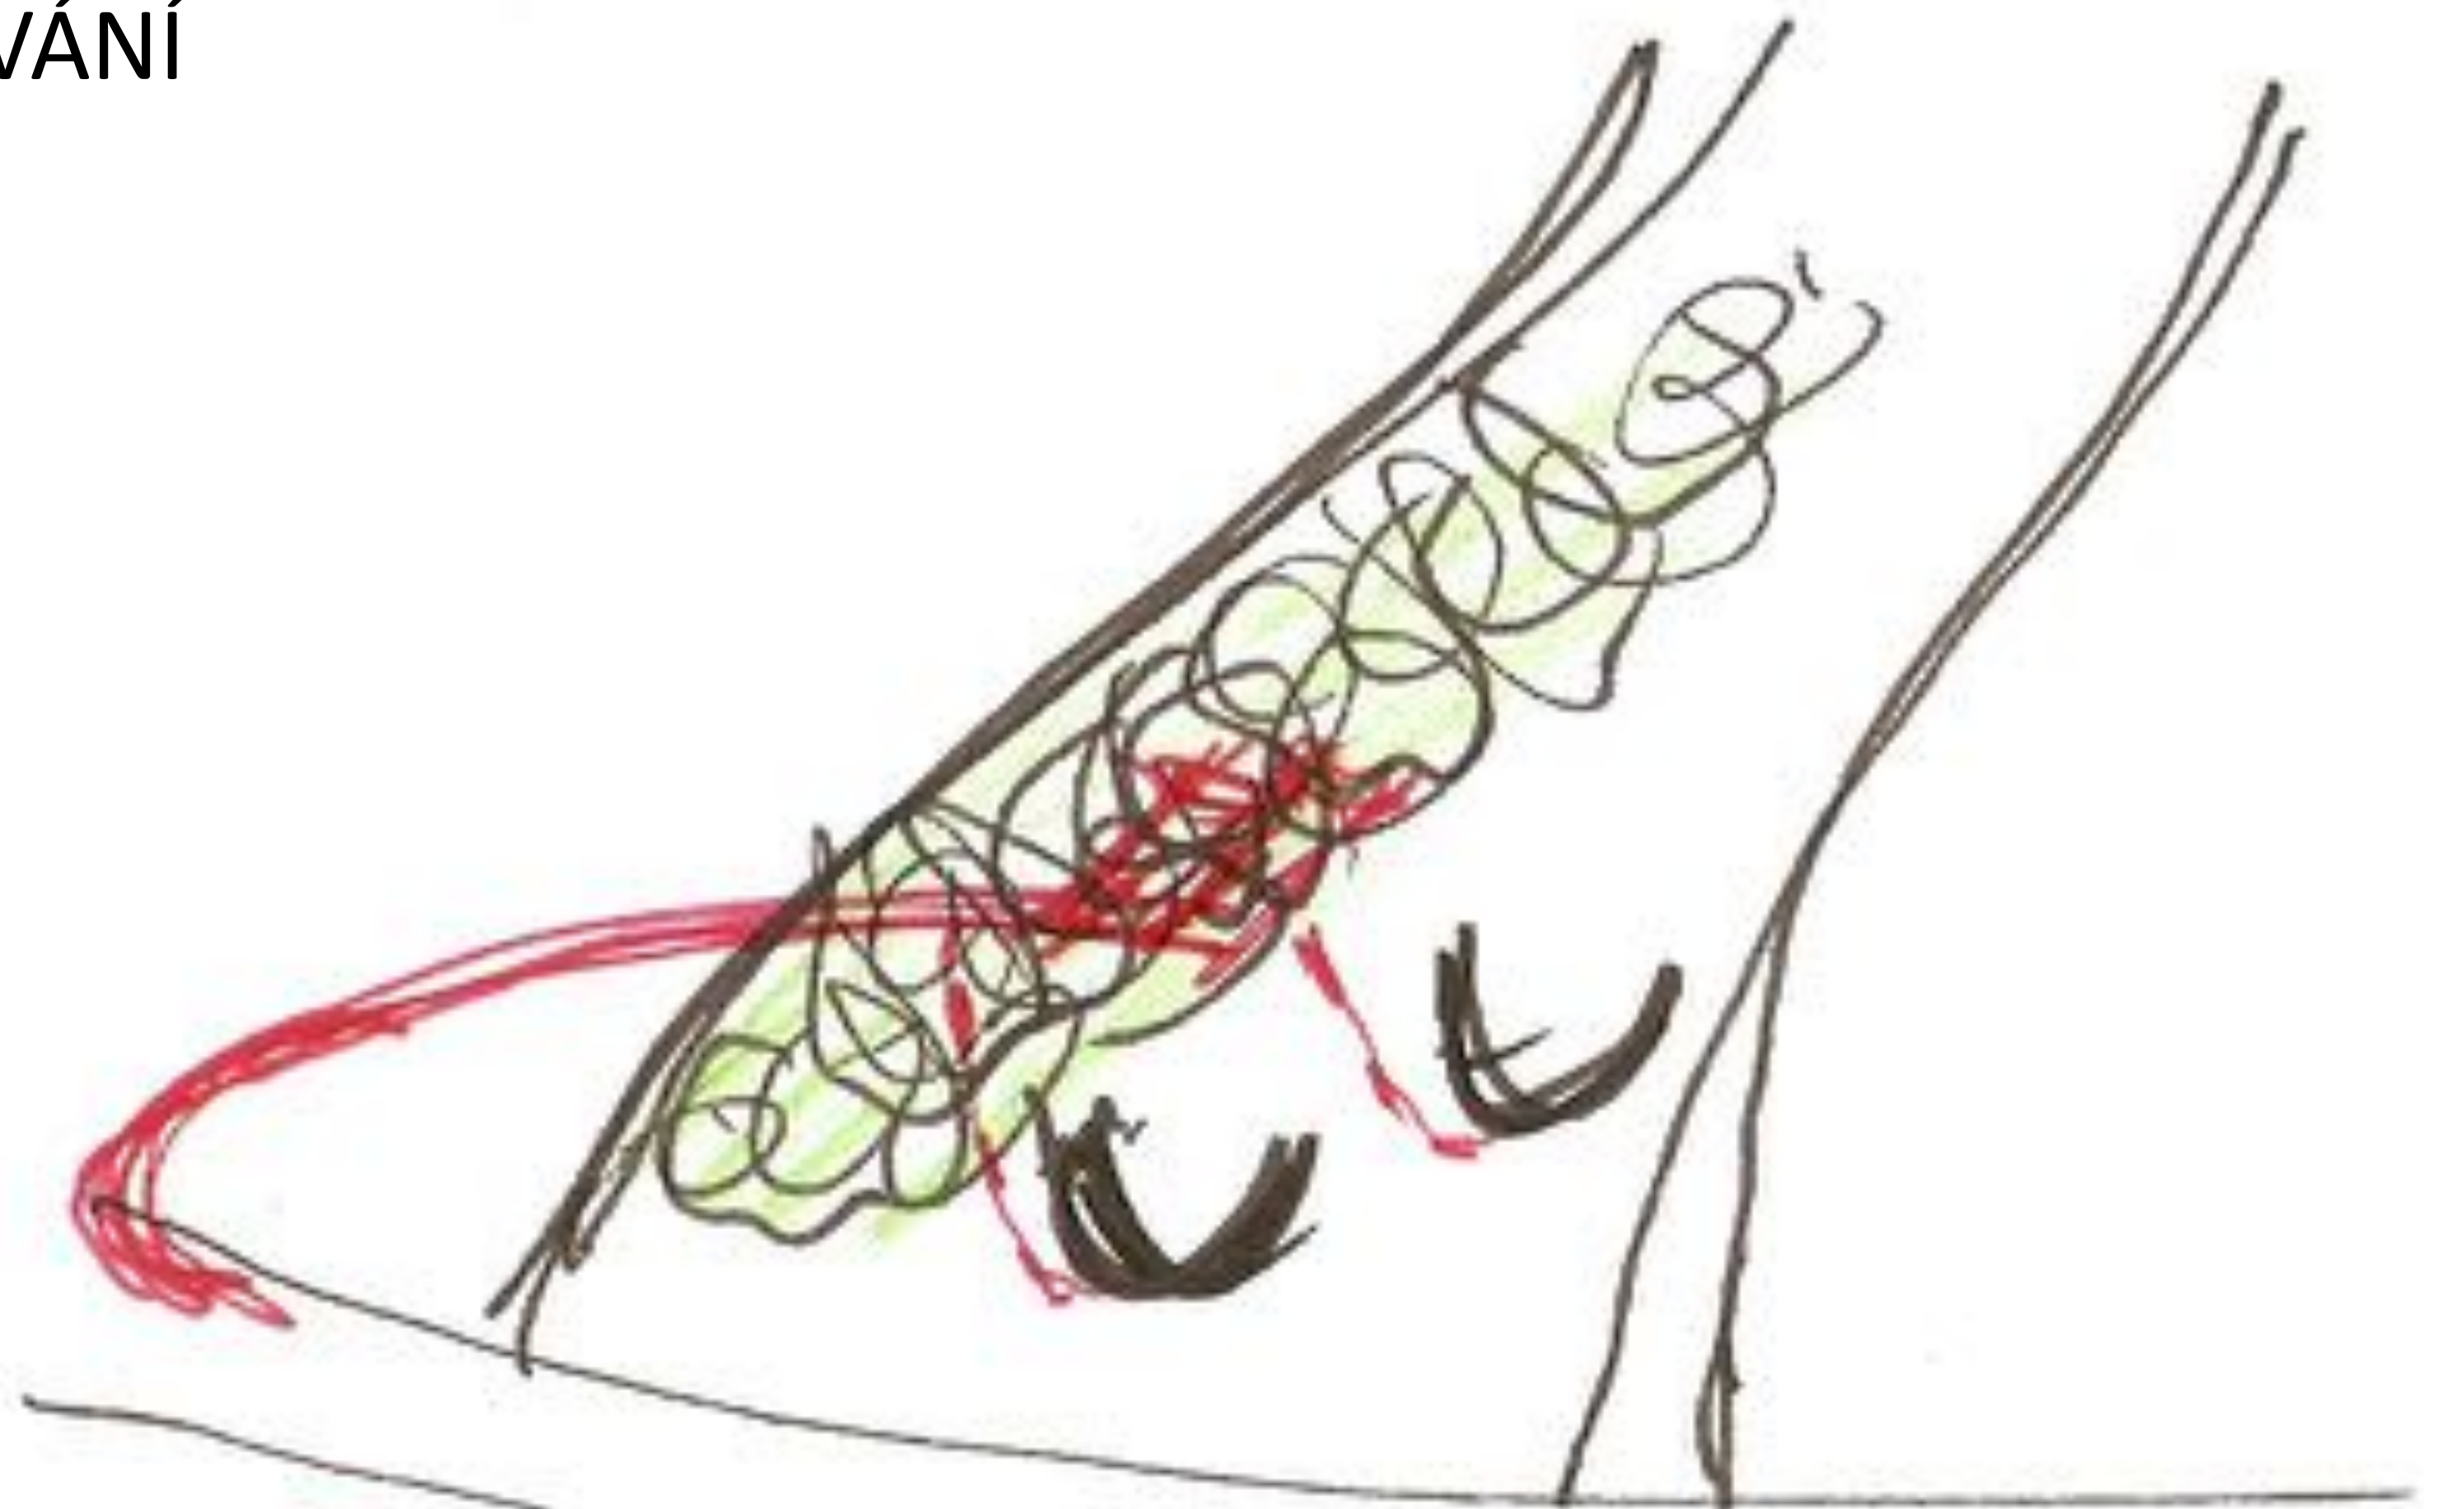


Přijezd lesem
stání za domky

PARKOVÁNÍ

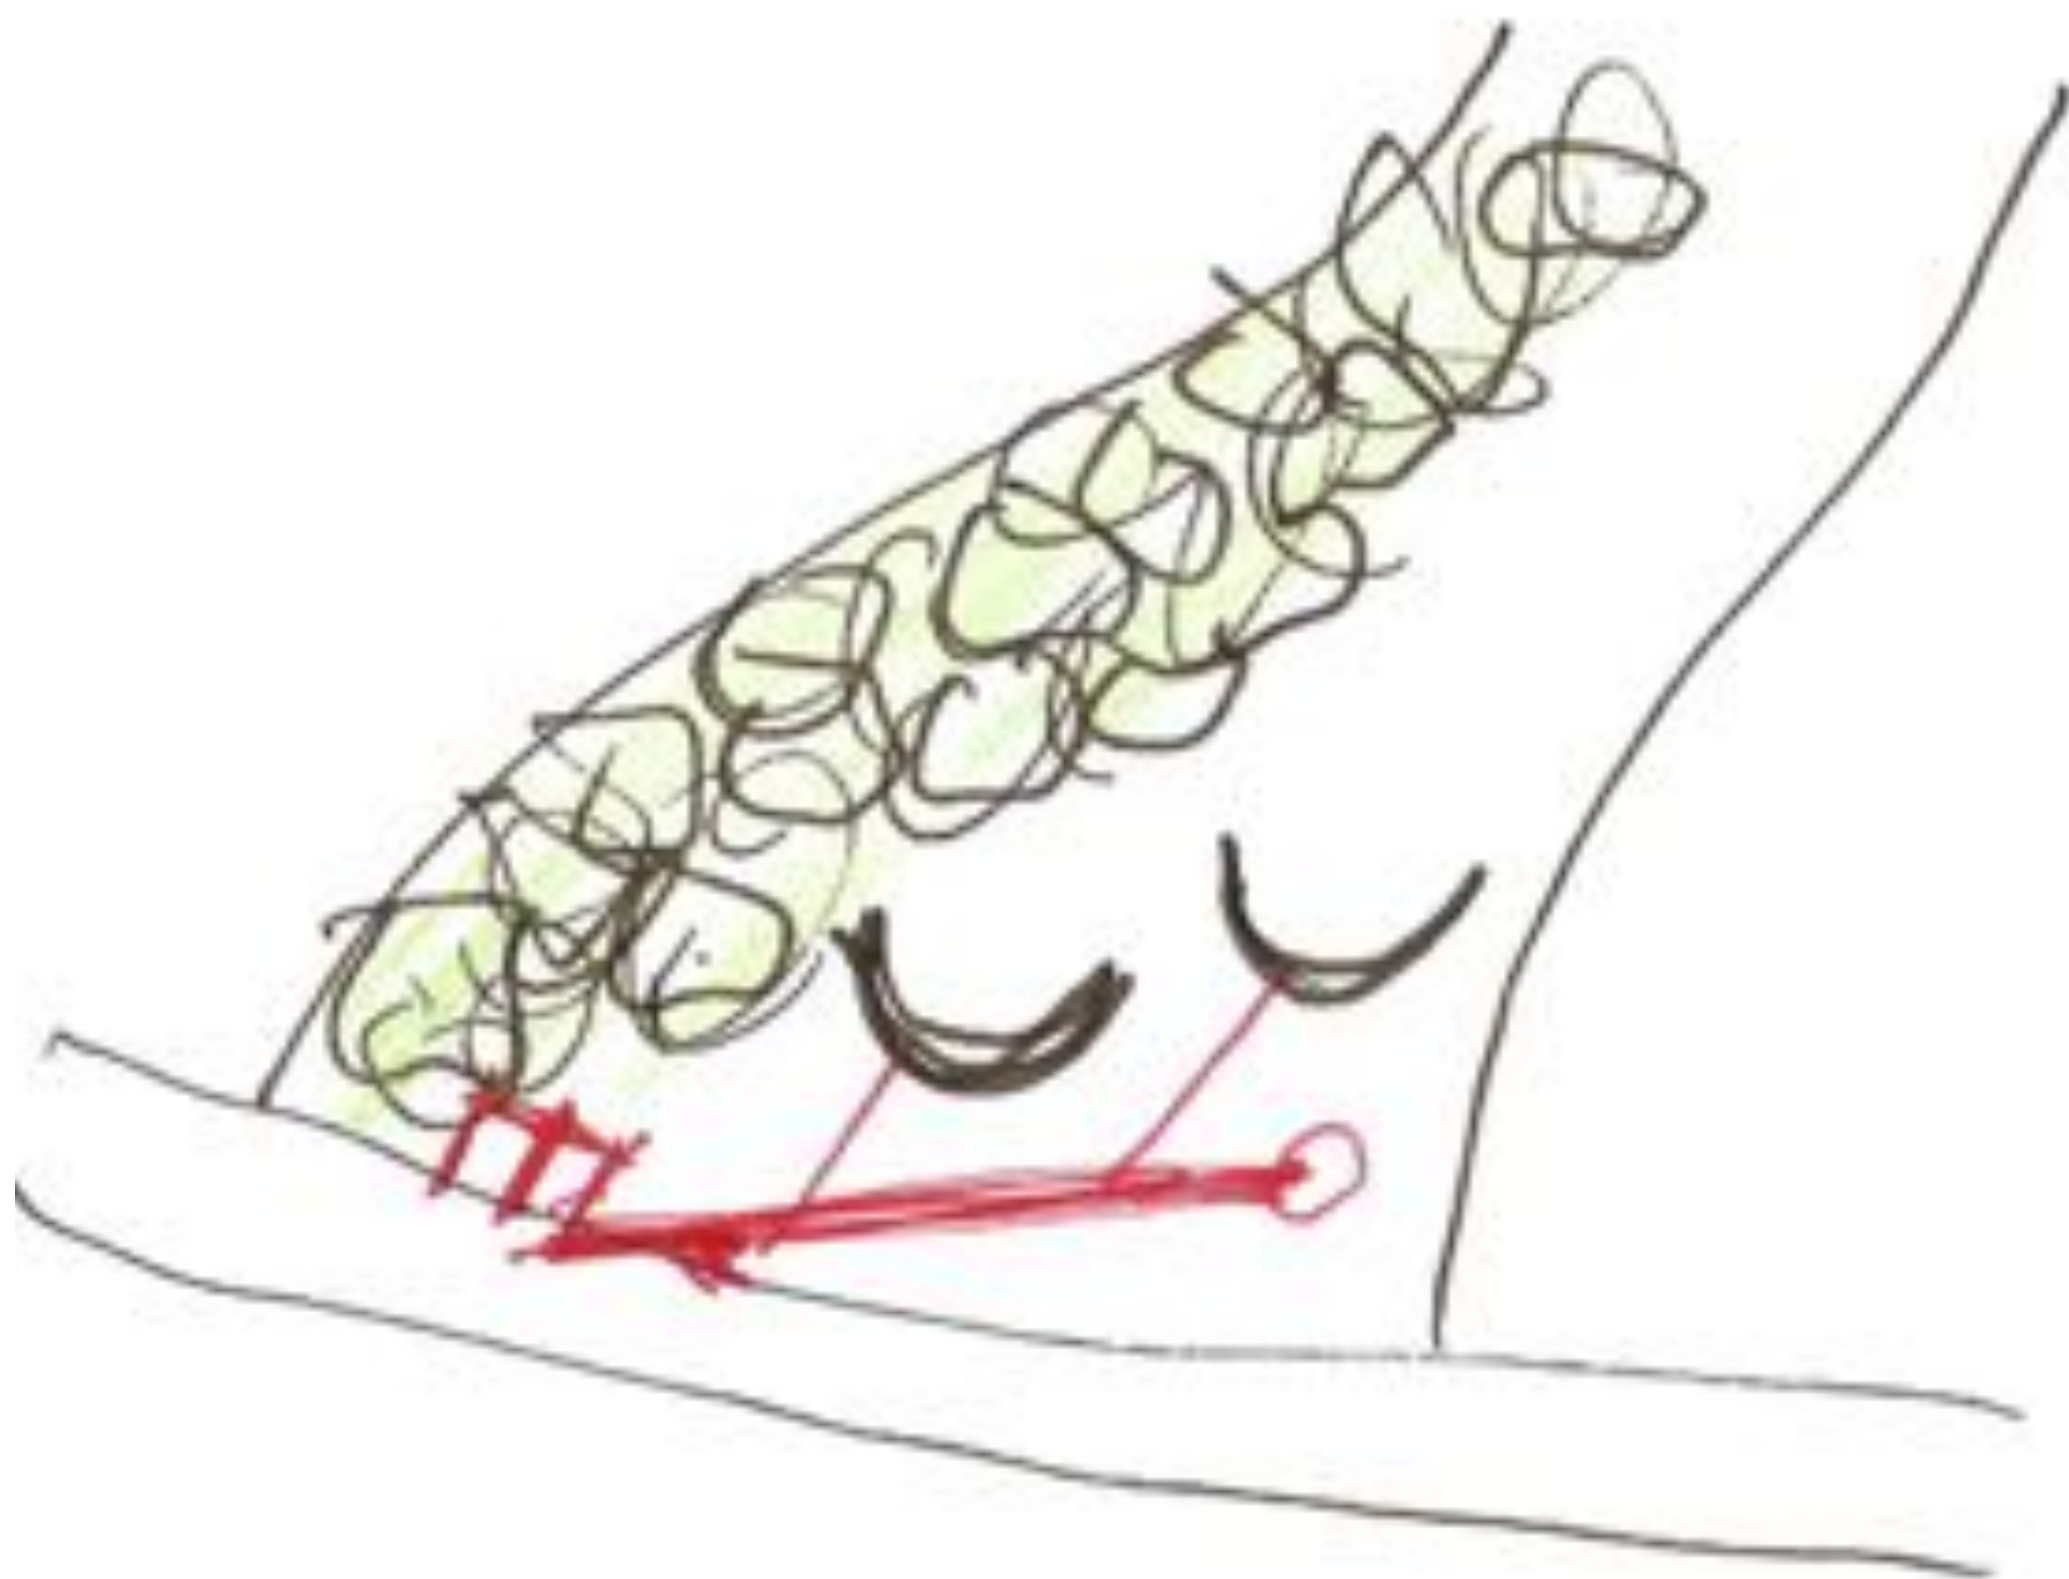

3, Stání = cesta
možnost jít k domu
a vyjet zpět


PARKOVÁNÍ

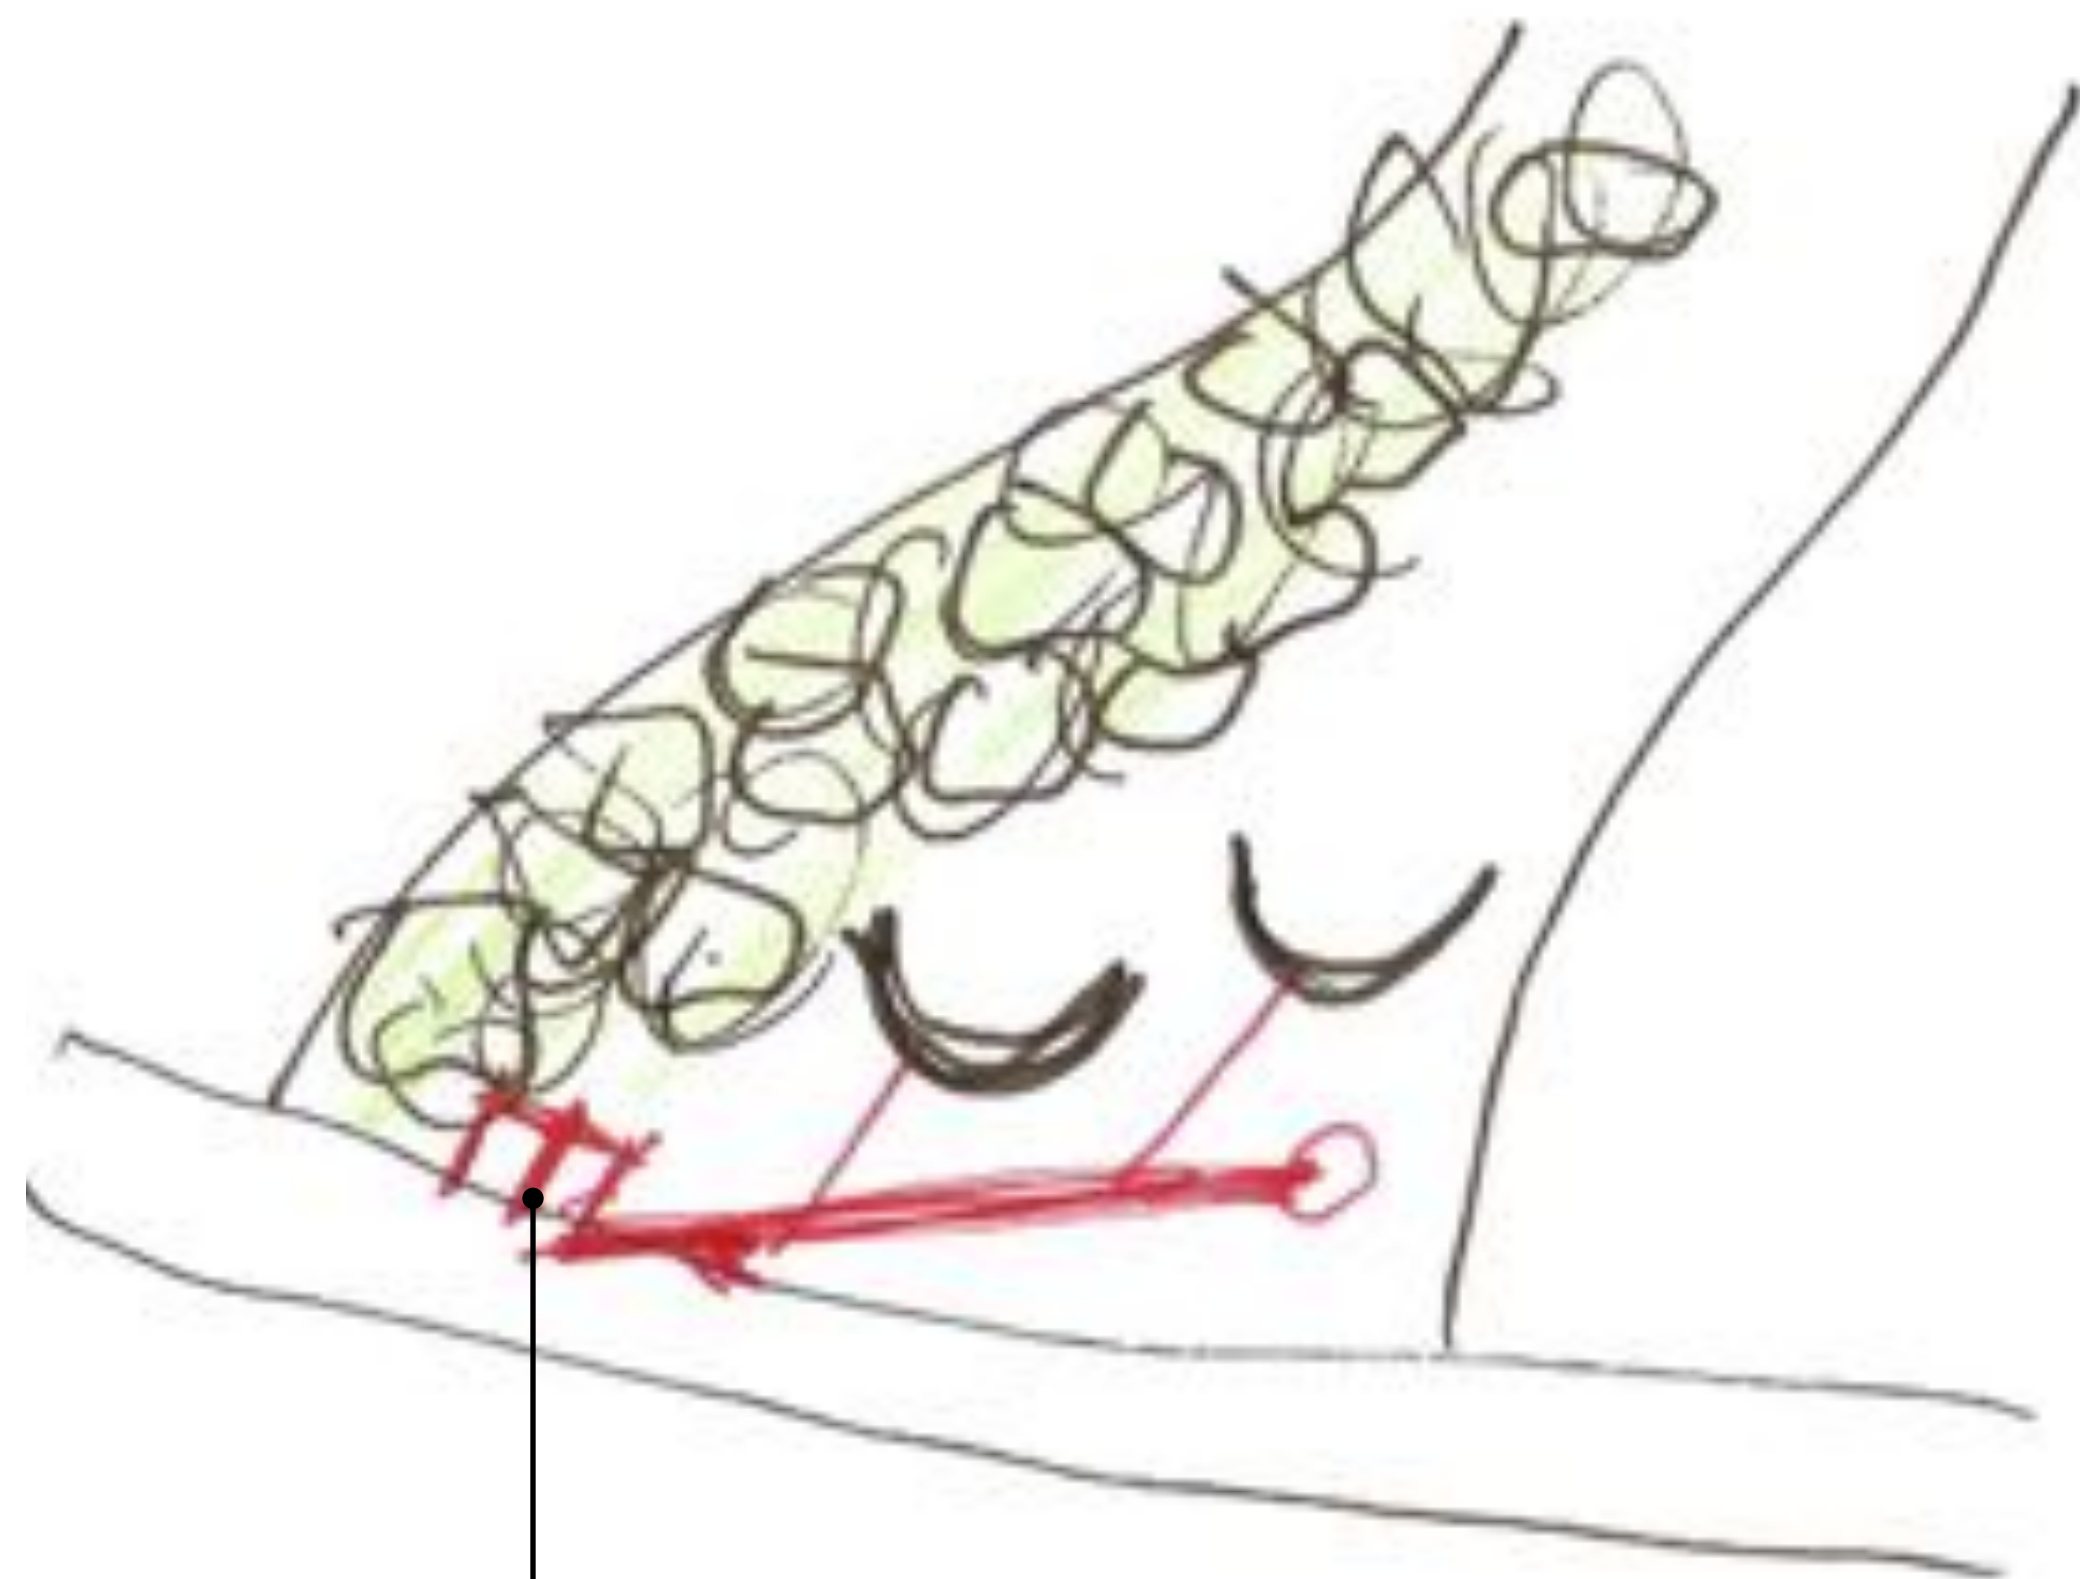

3, Stání = cesta
možnost dojet k domluvě
a vyjet zpět


PARKOVÁNÍ - 2 STÁNÍ

PARKOVÁNÍ

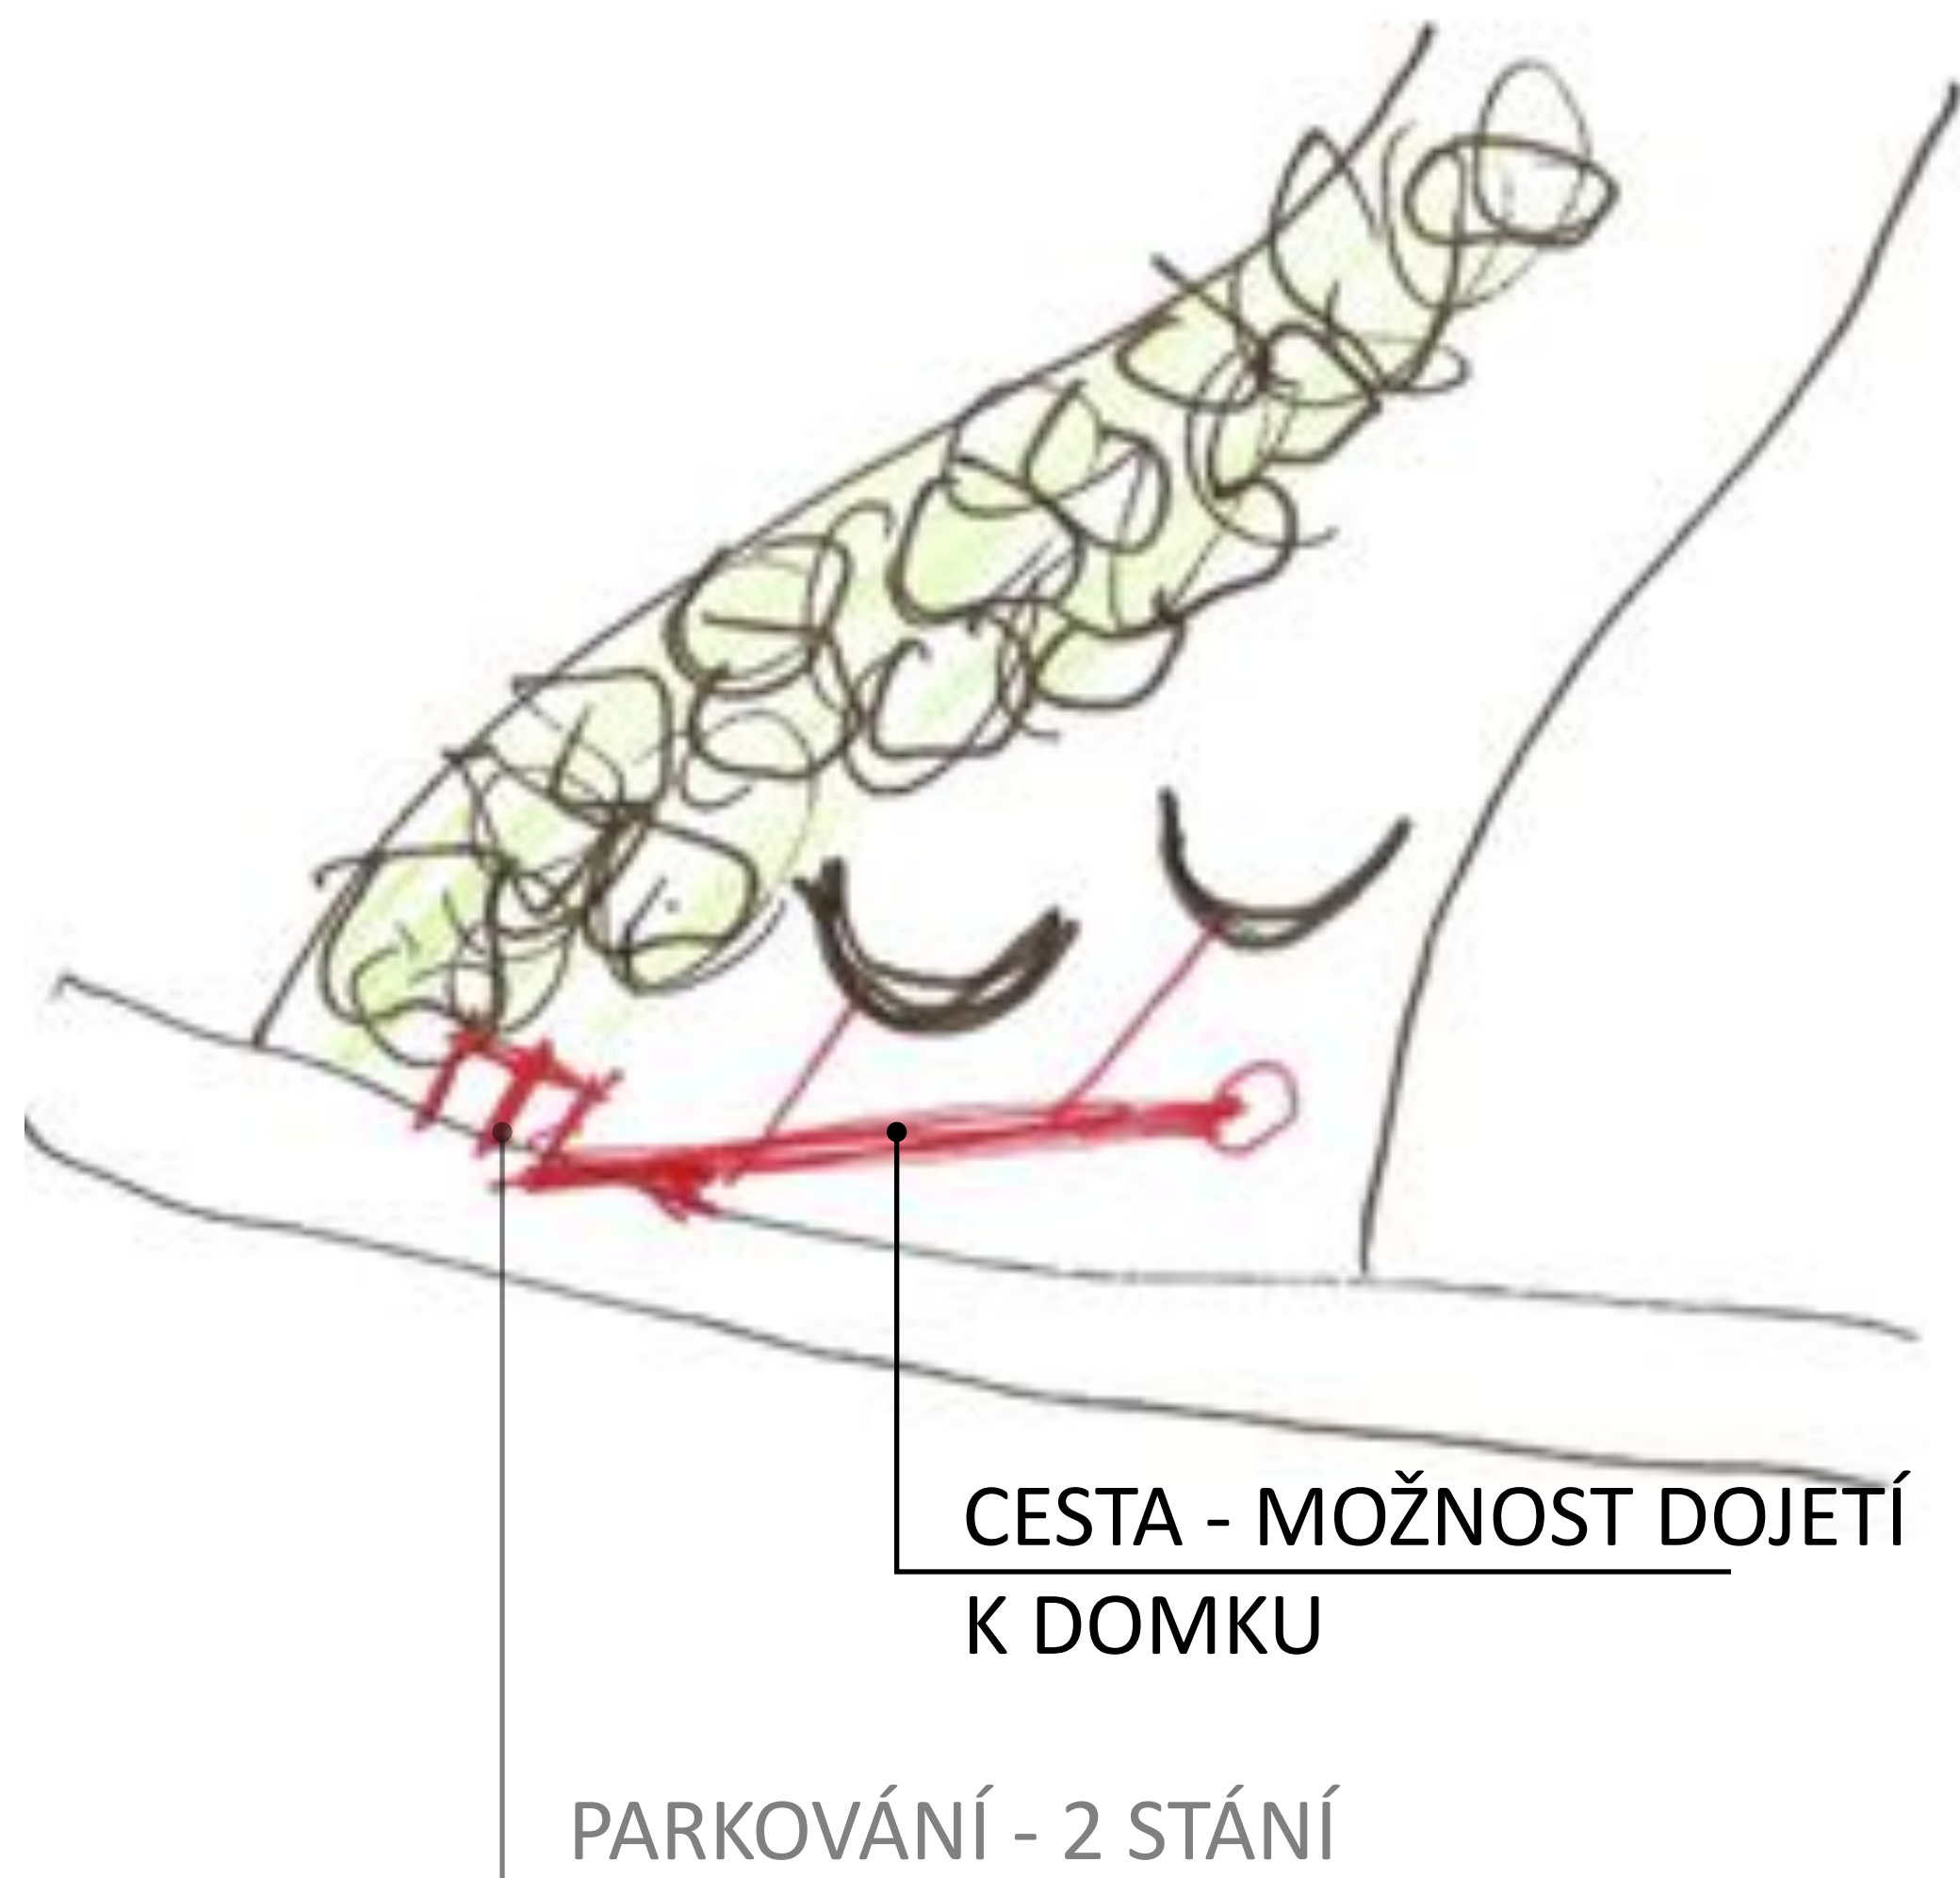



3, Stání = cesta
možnost dojet k domu
a vyjet zpět


PARKOVÁNÍ

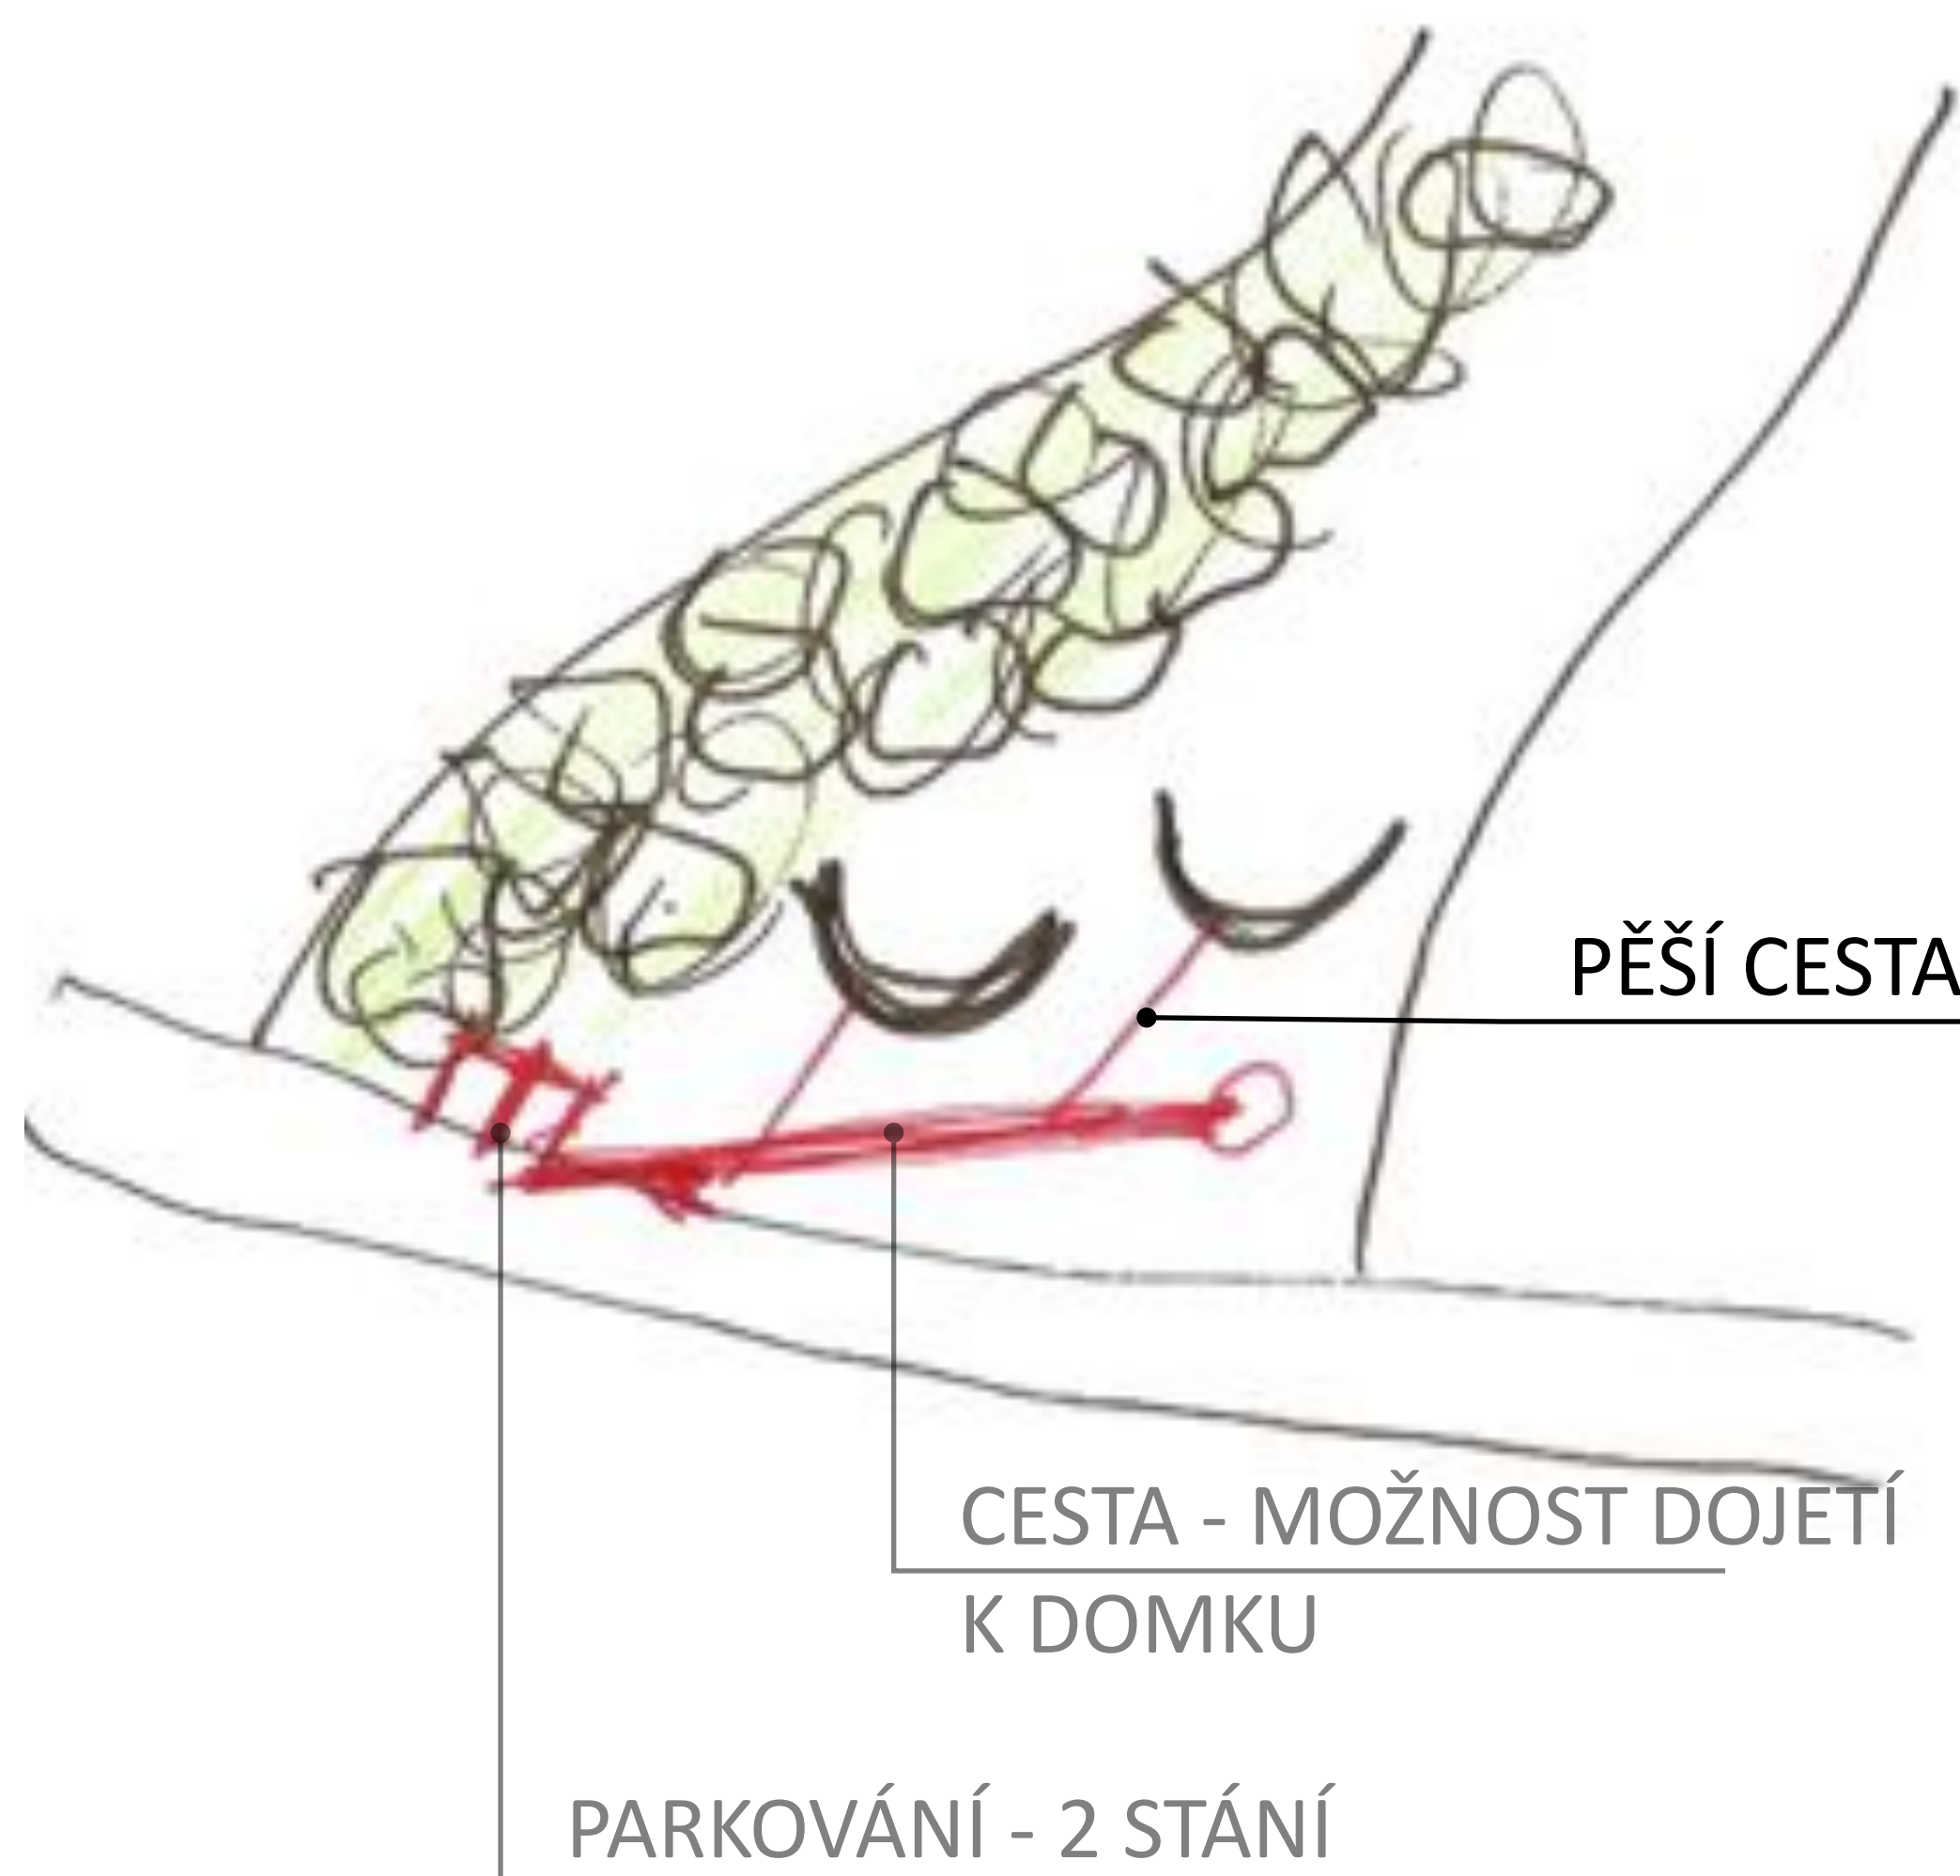


3, Stání = cesta
možnost dojet k domu
a vycovert zpět

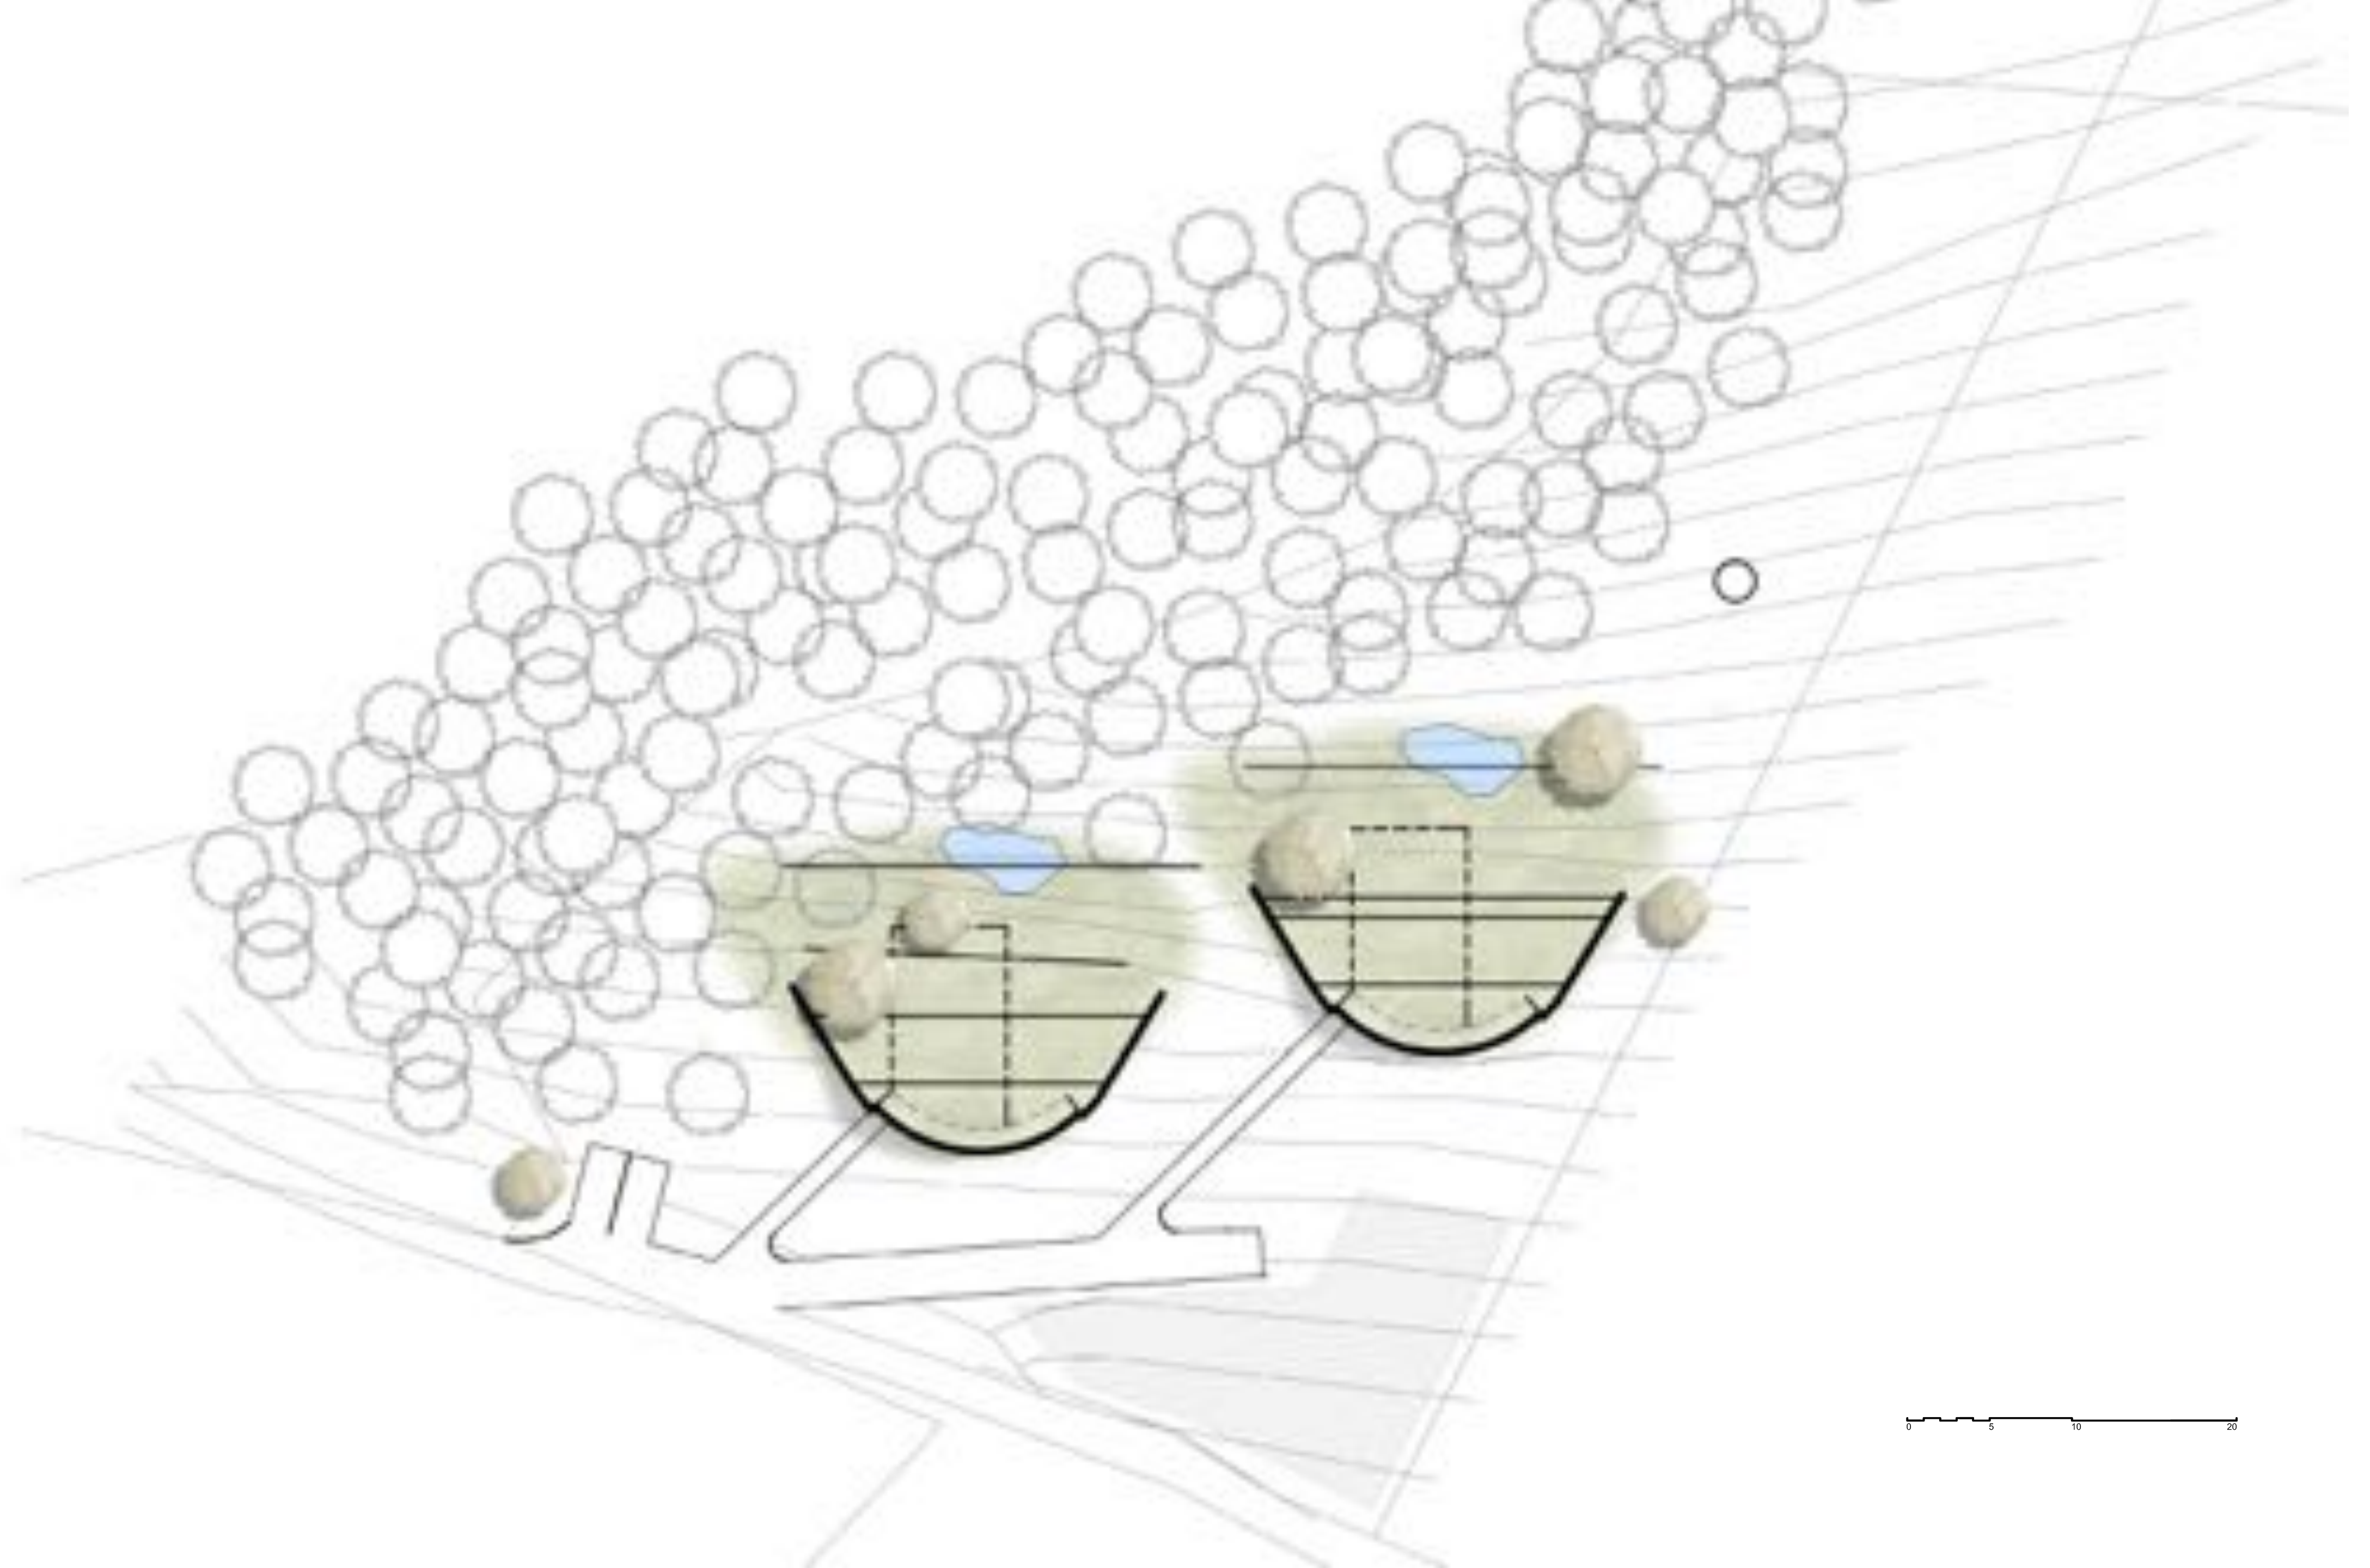


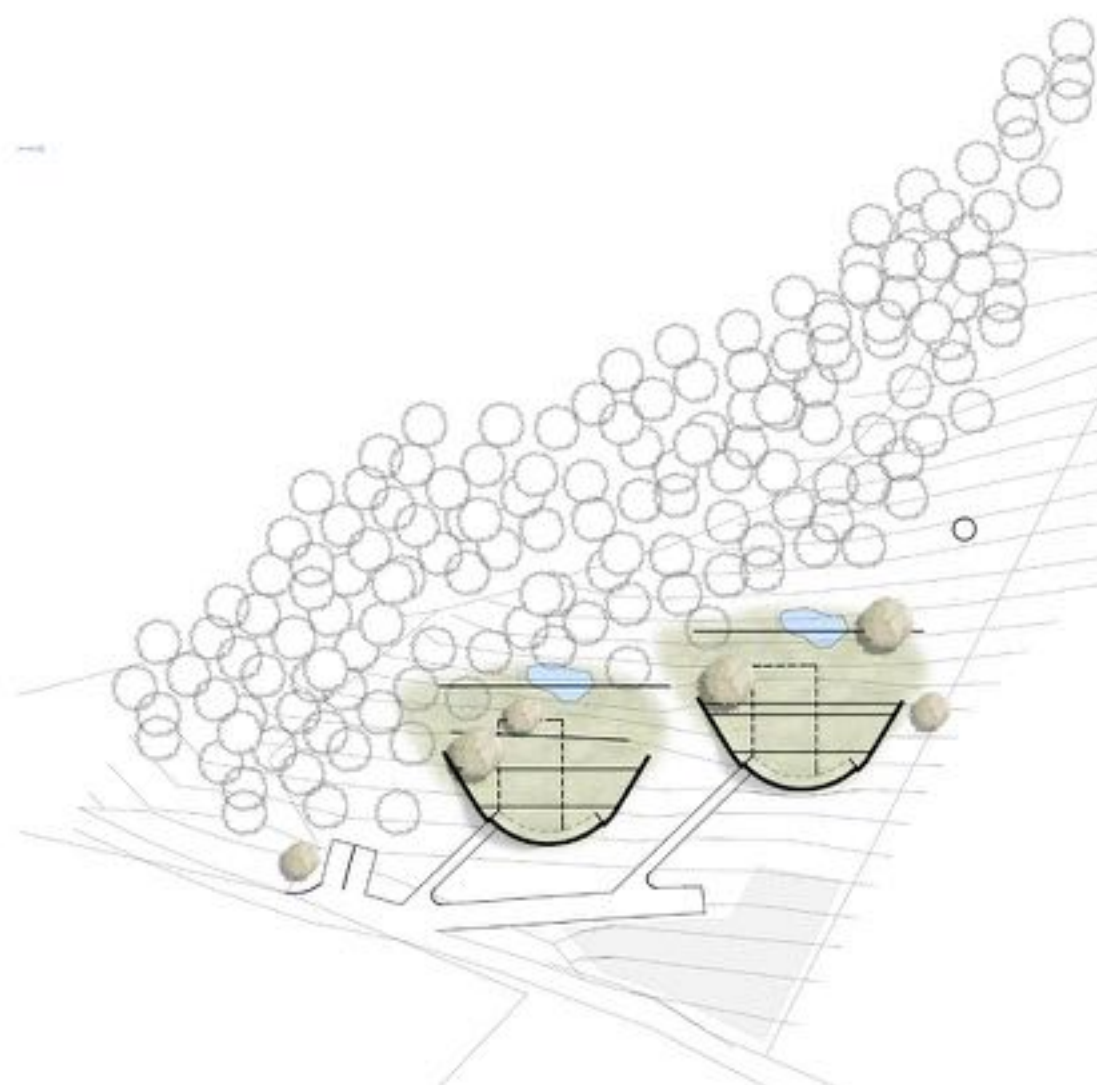

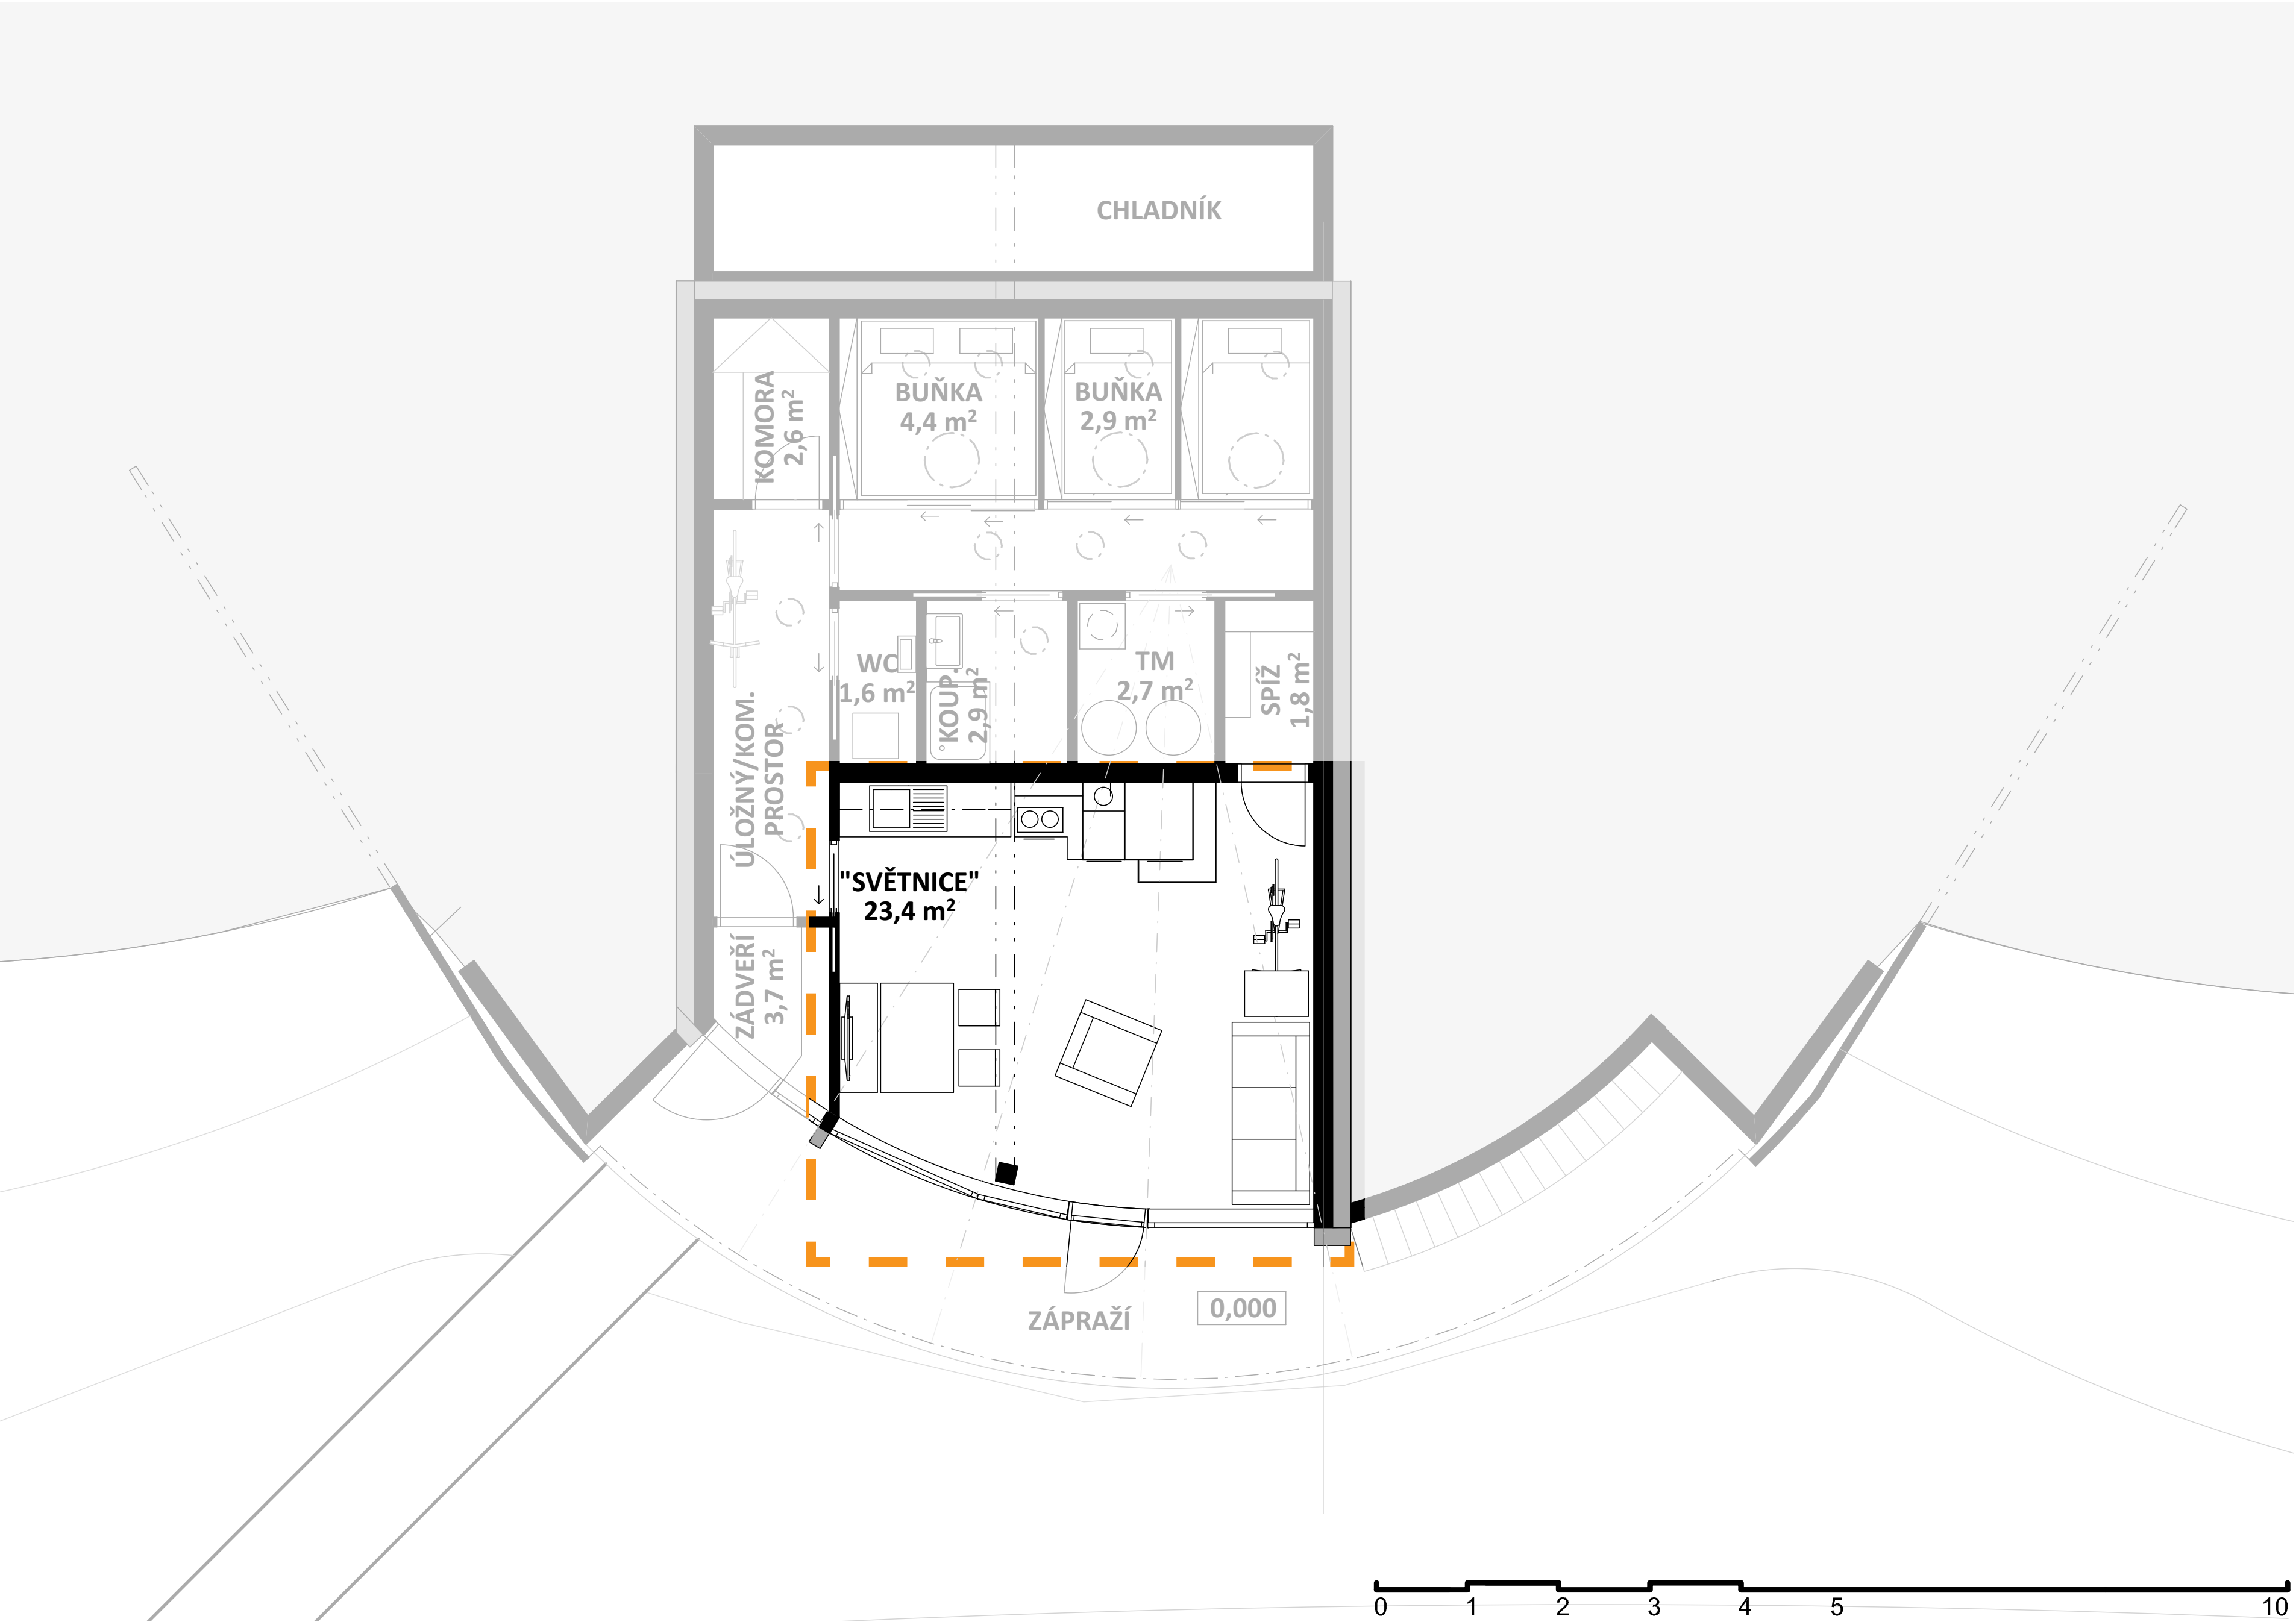


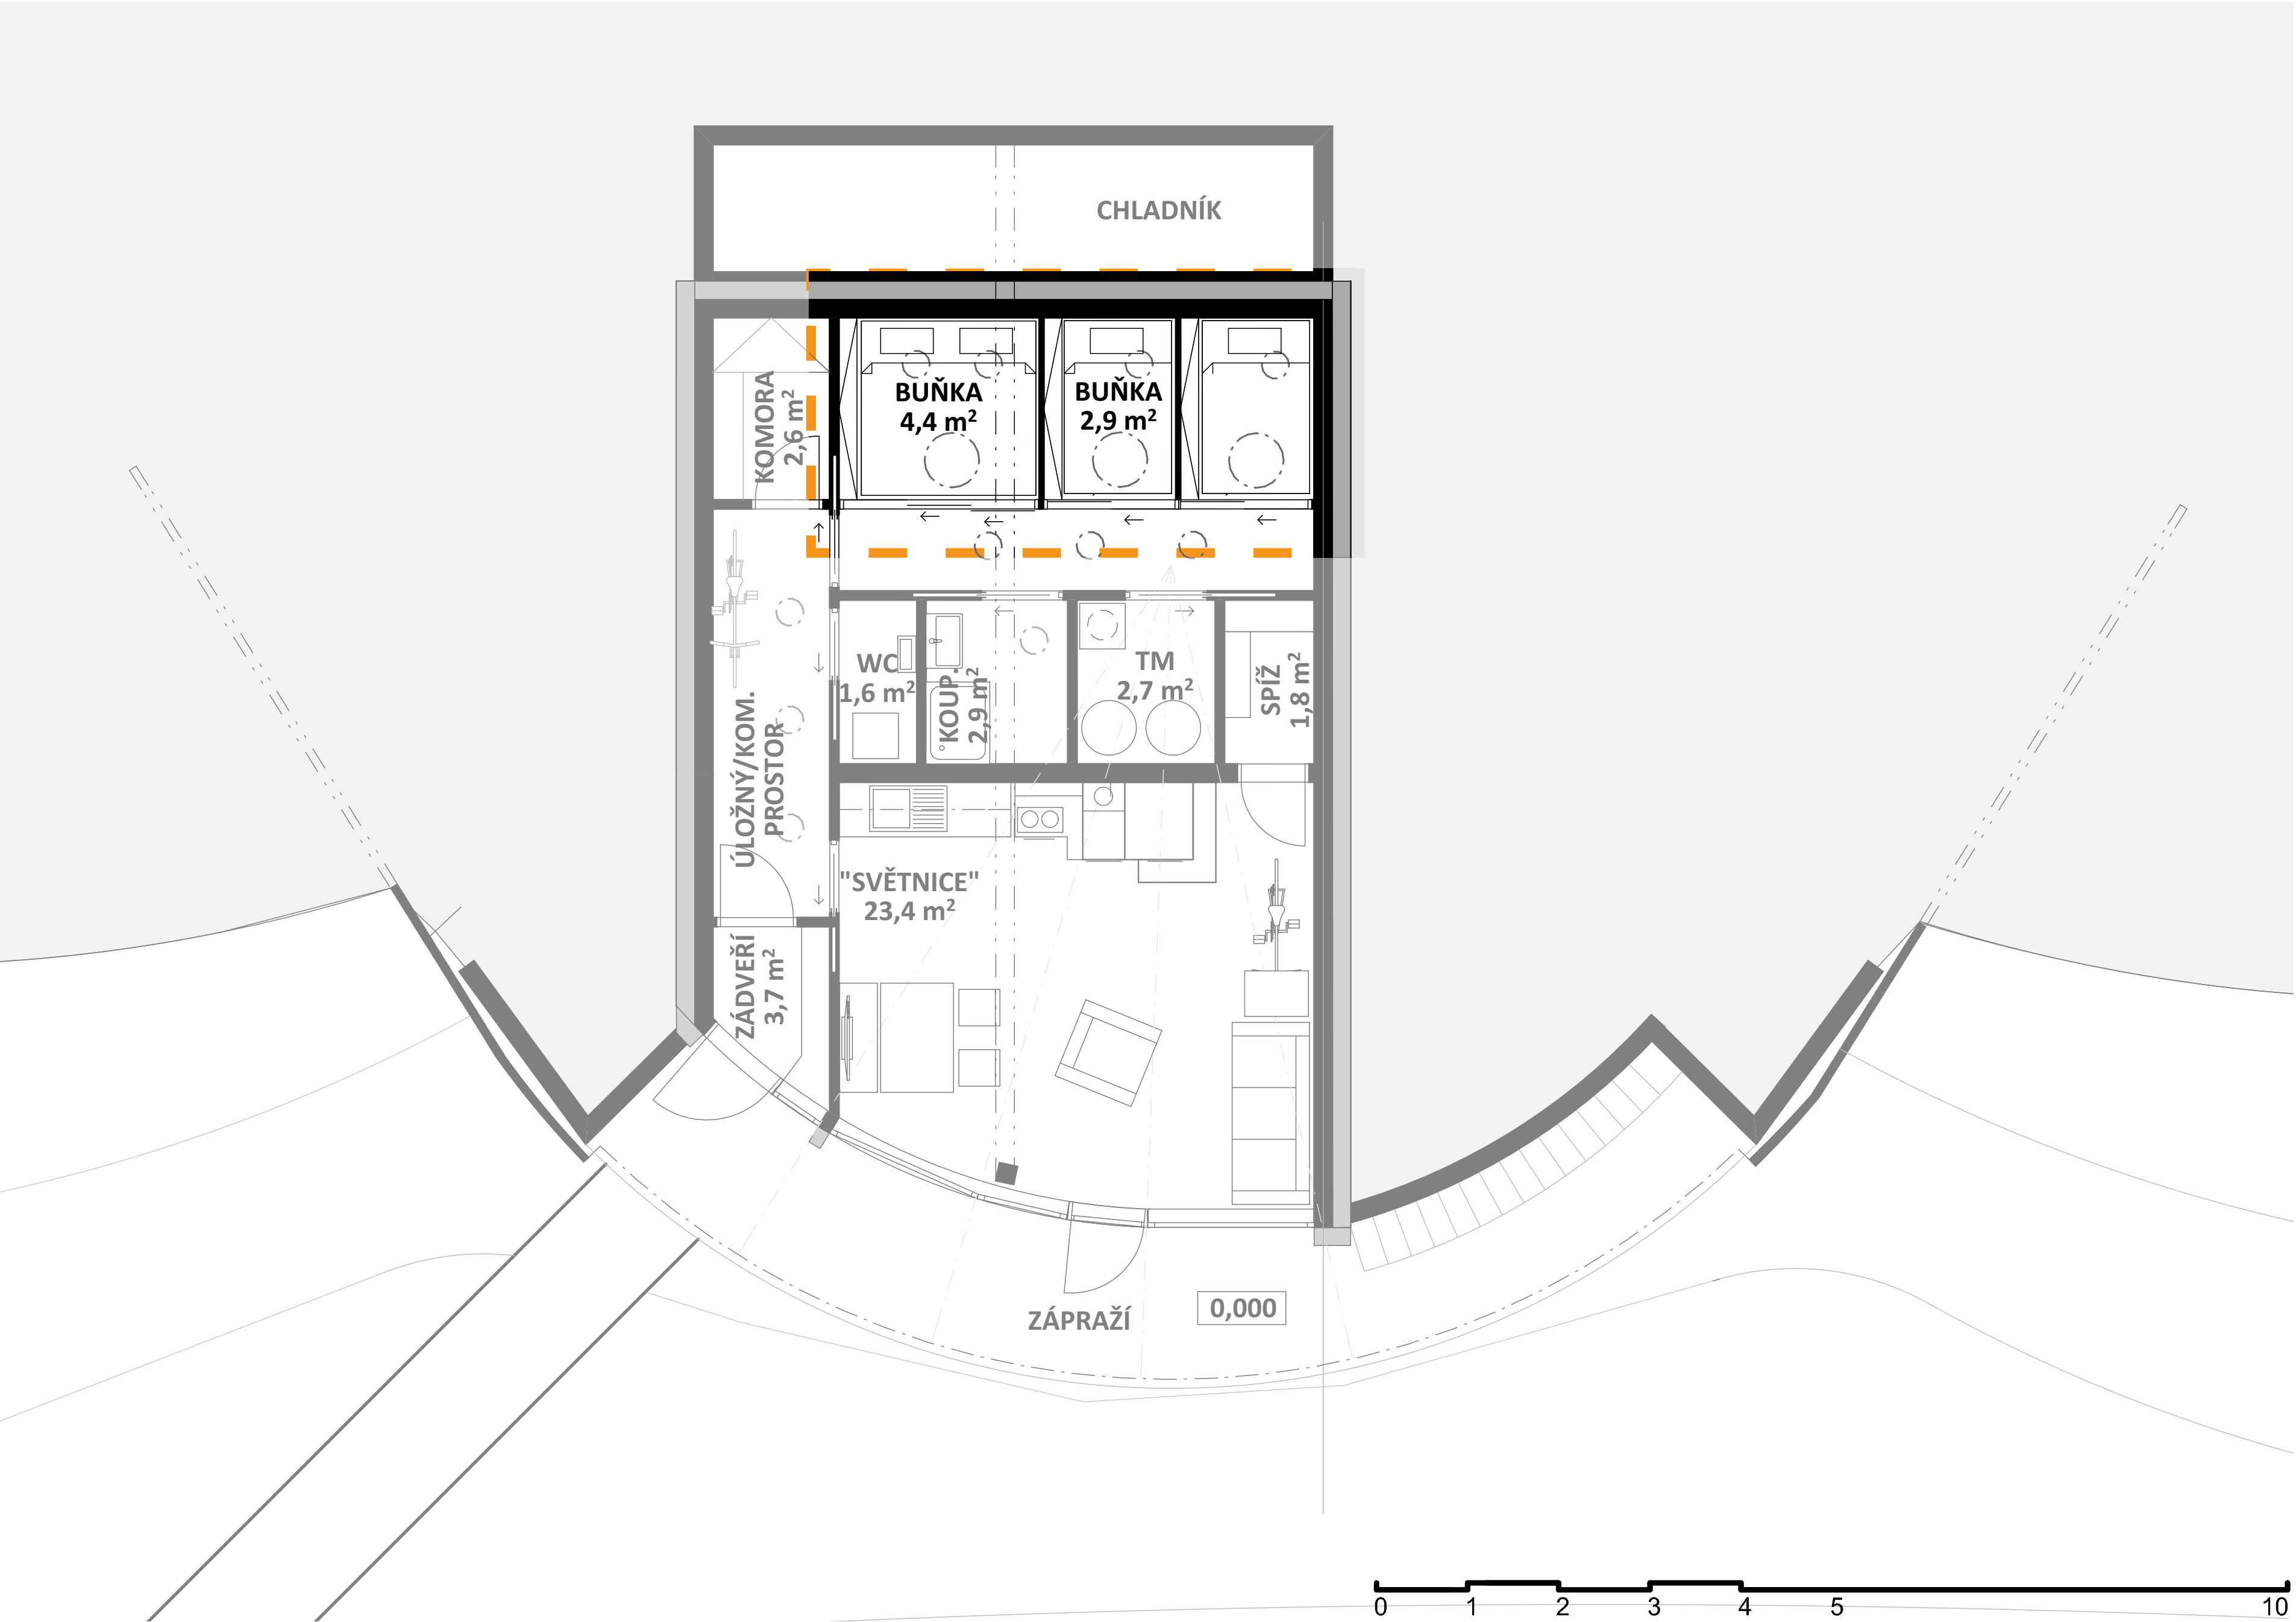






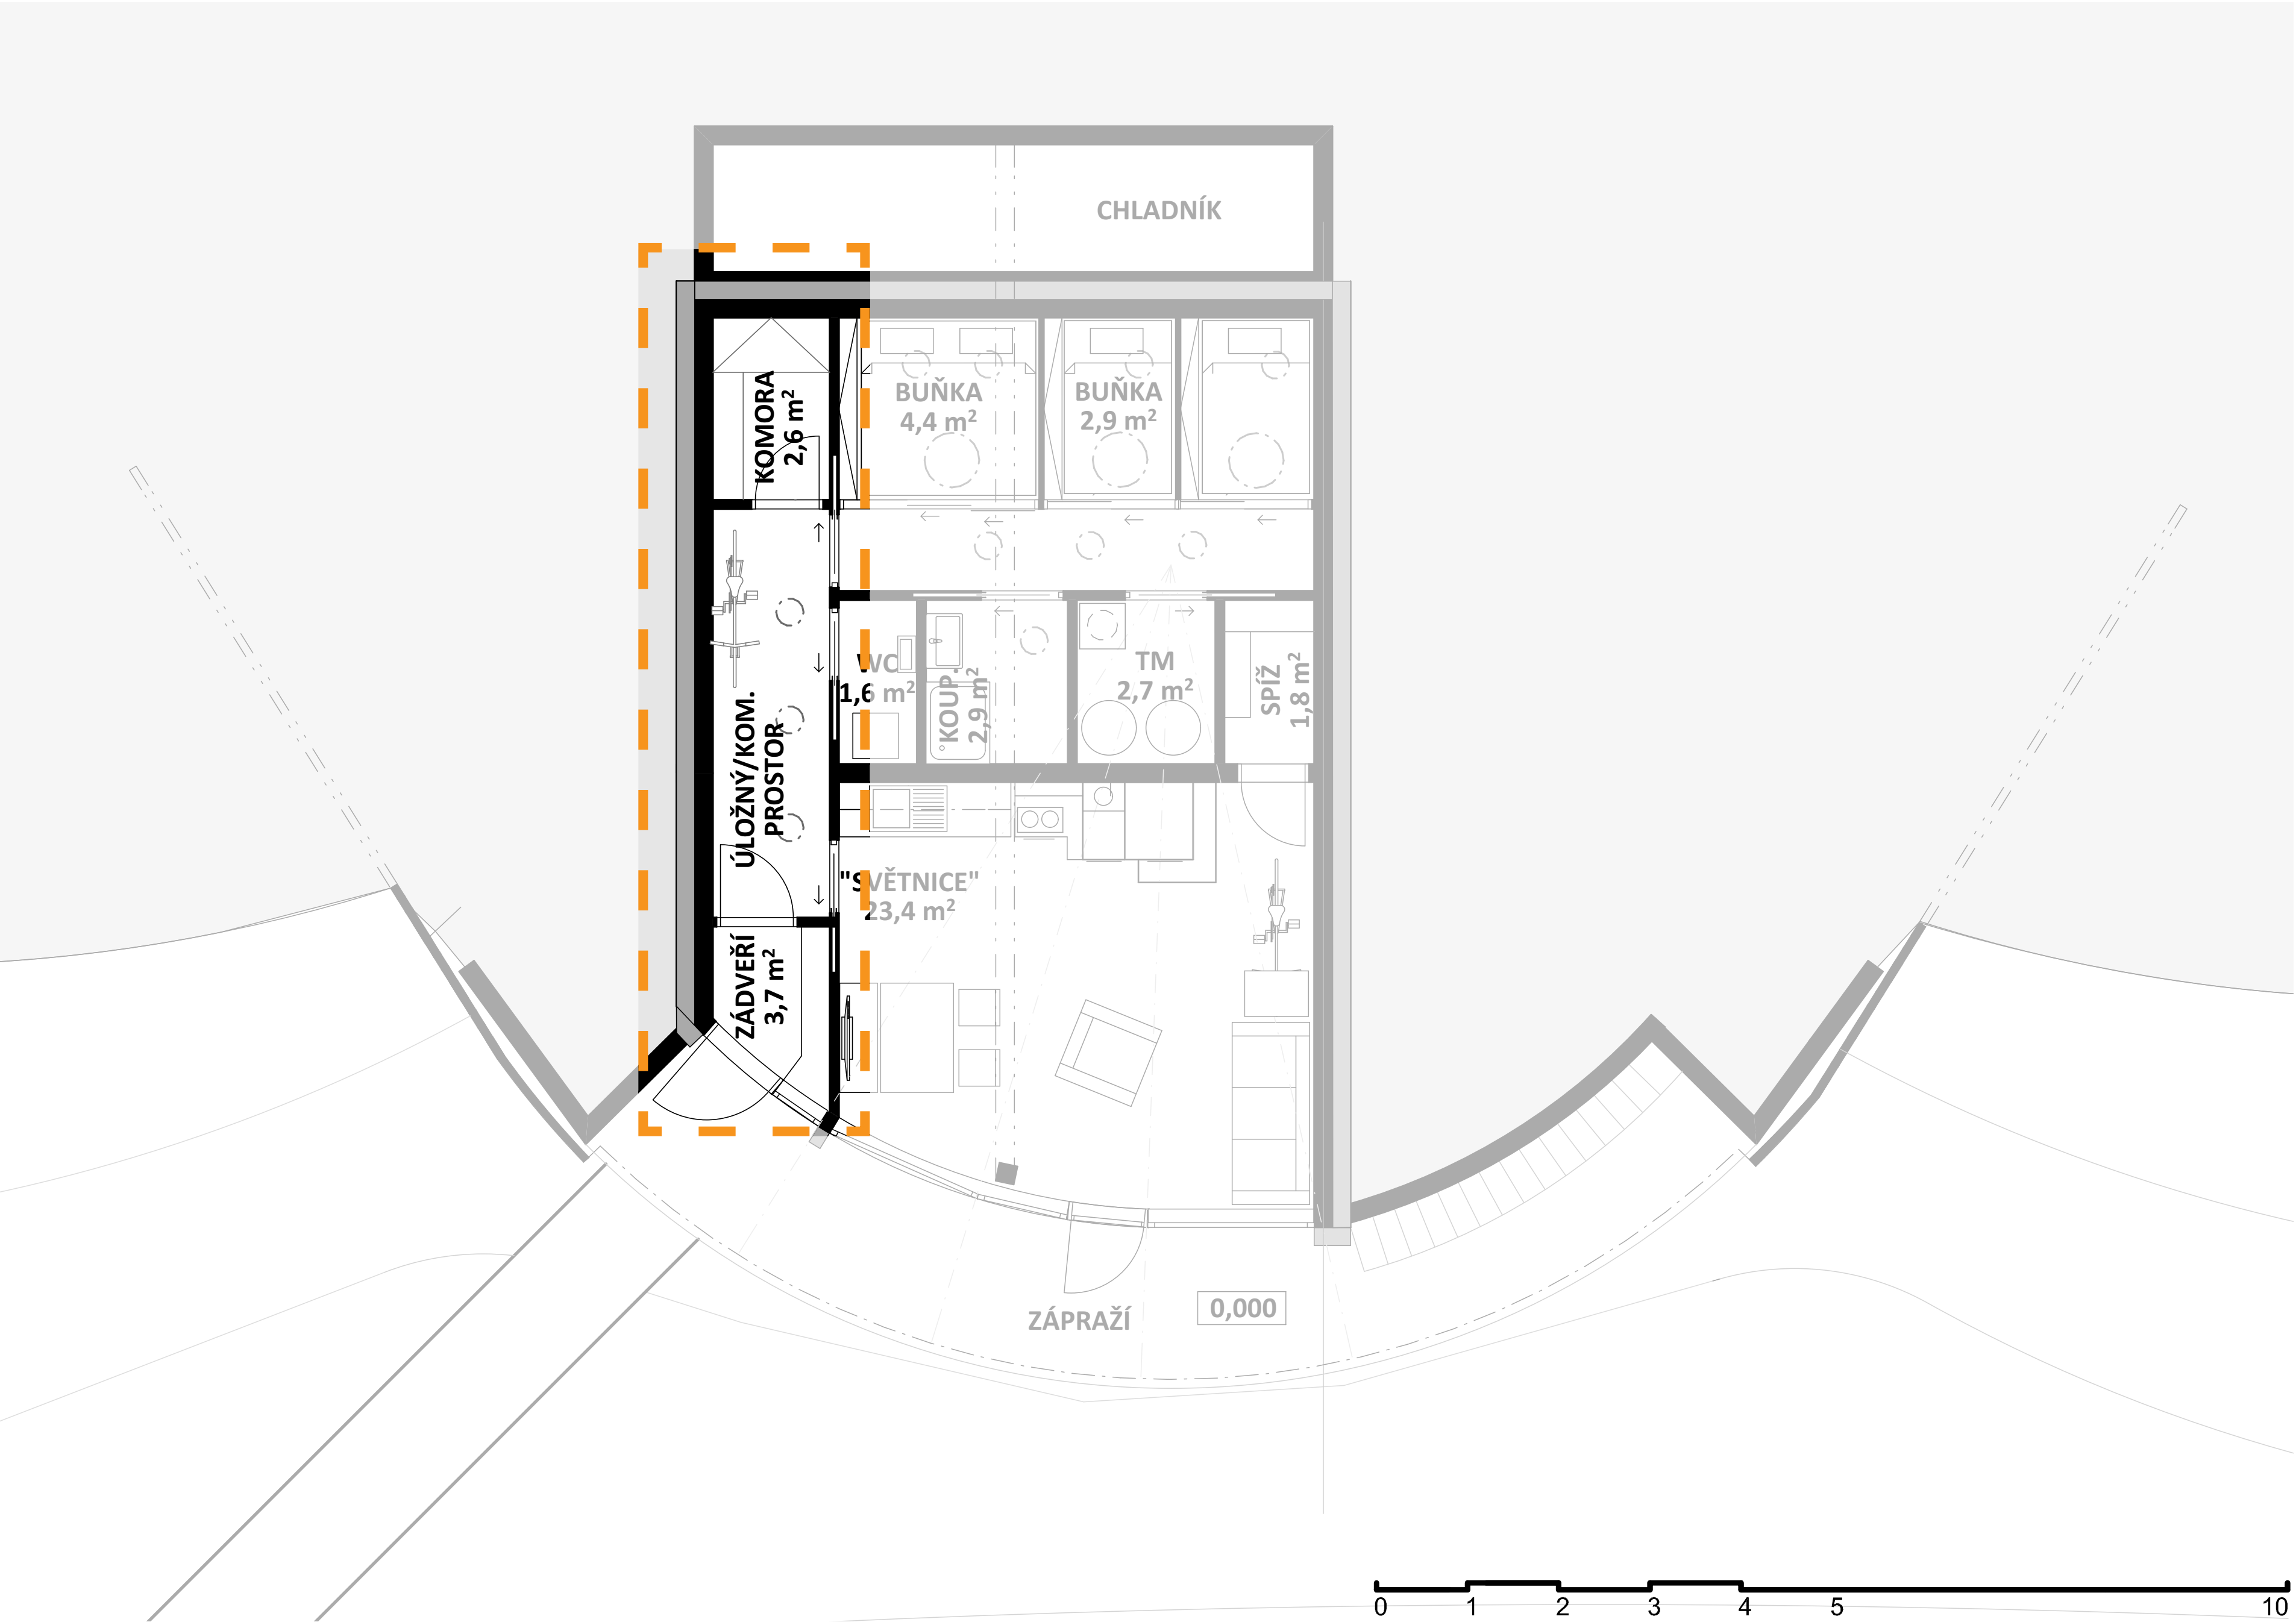



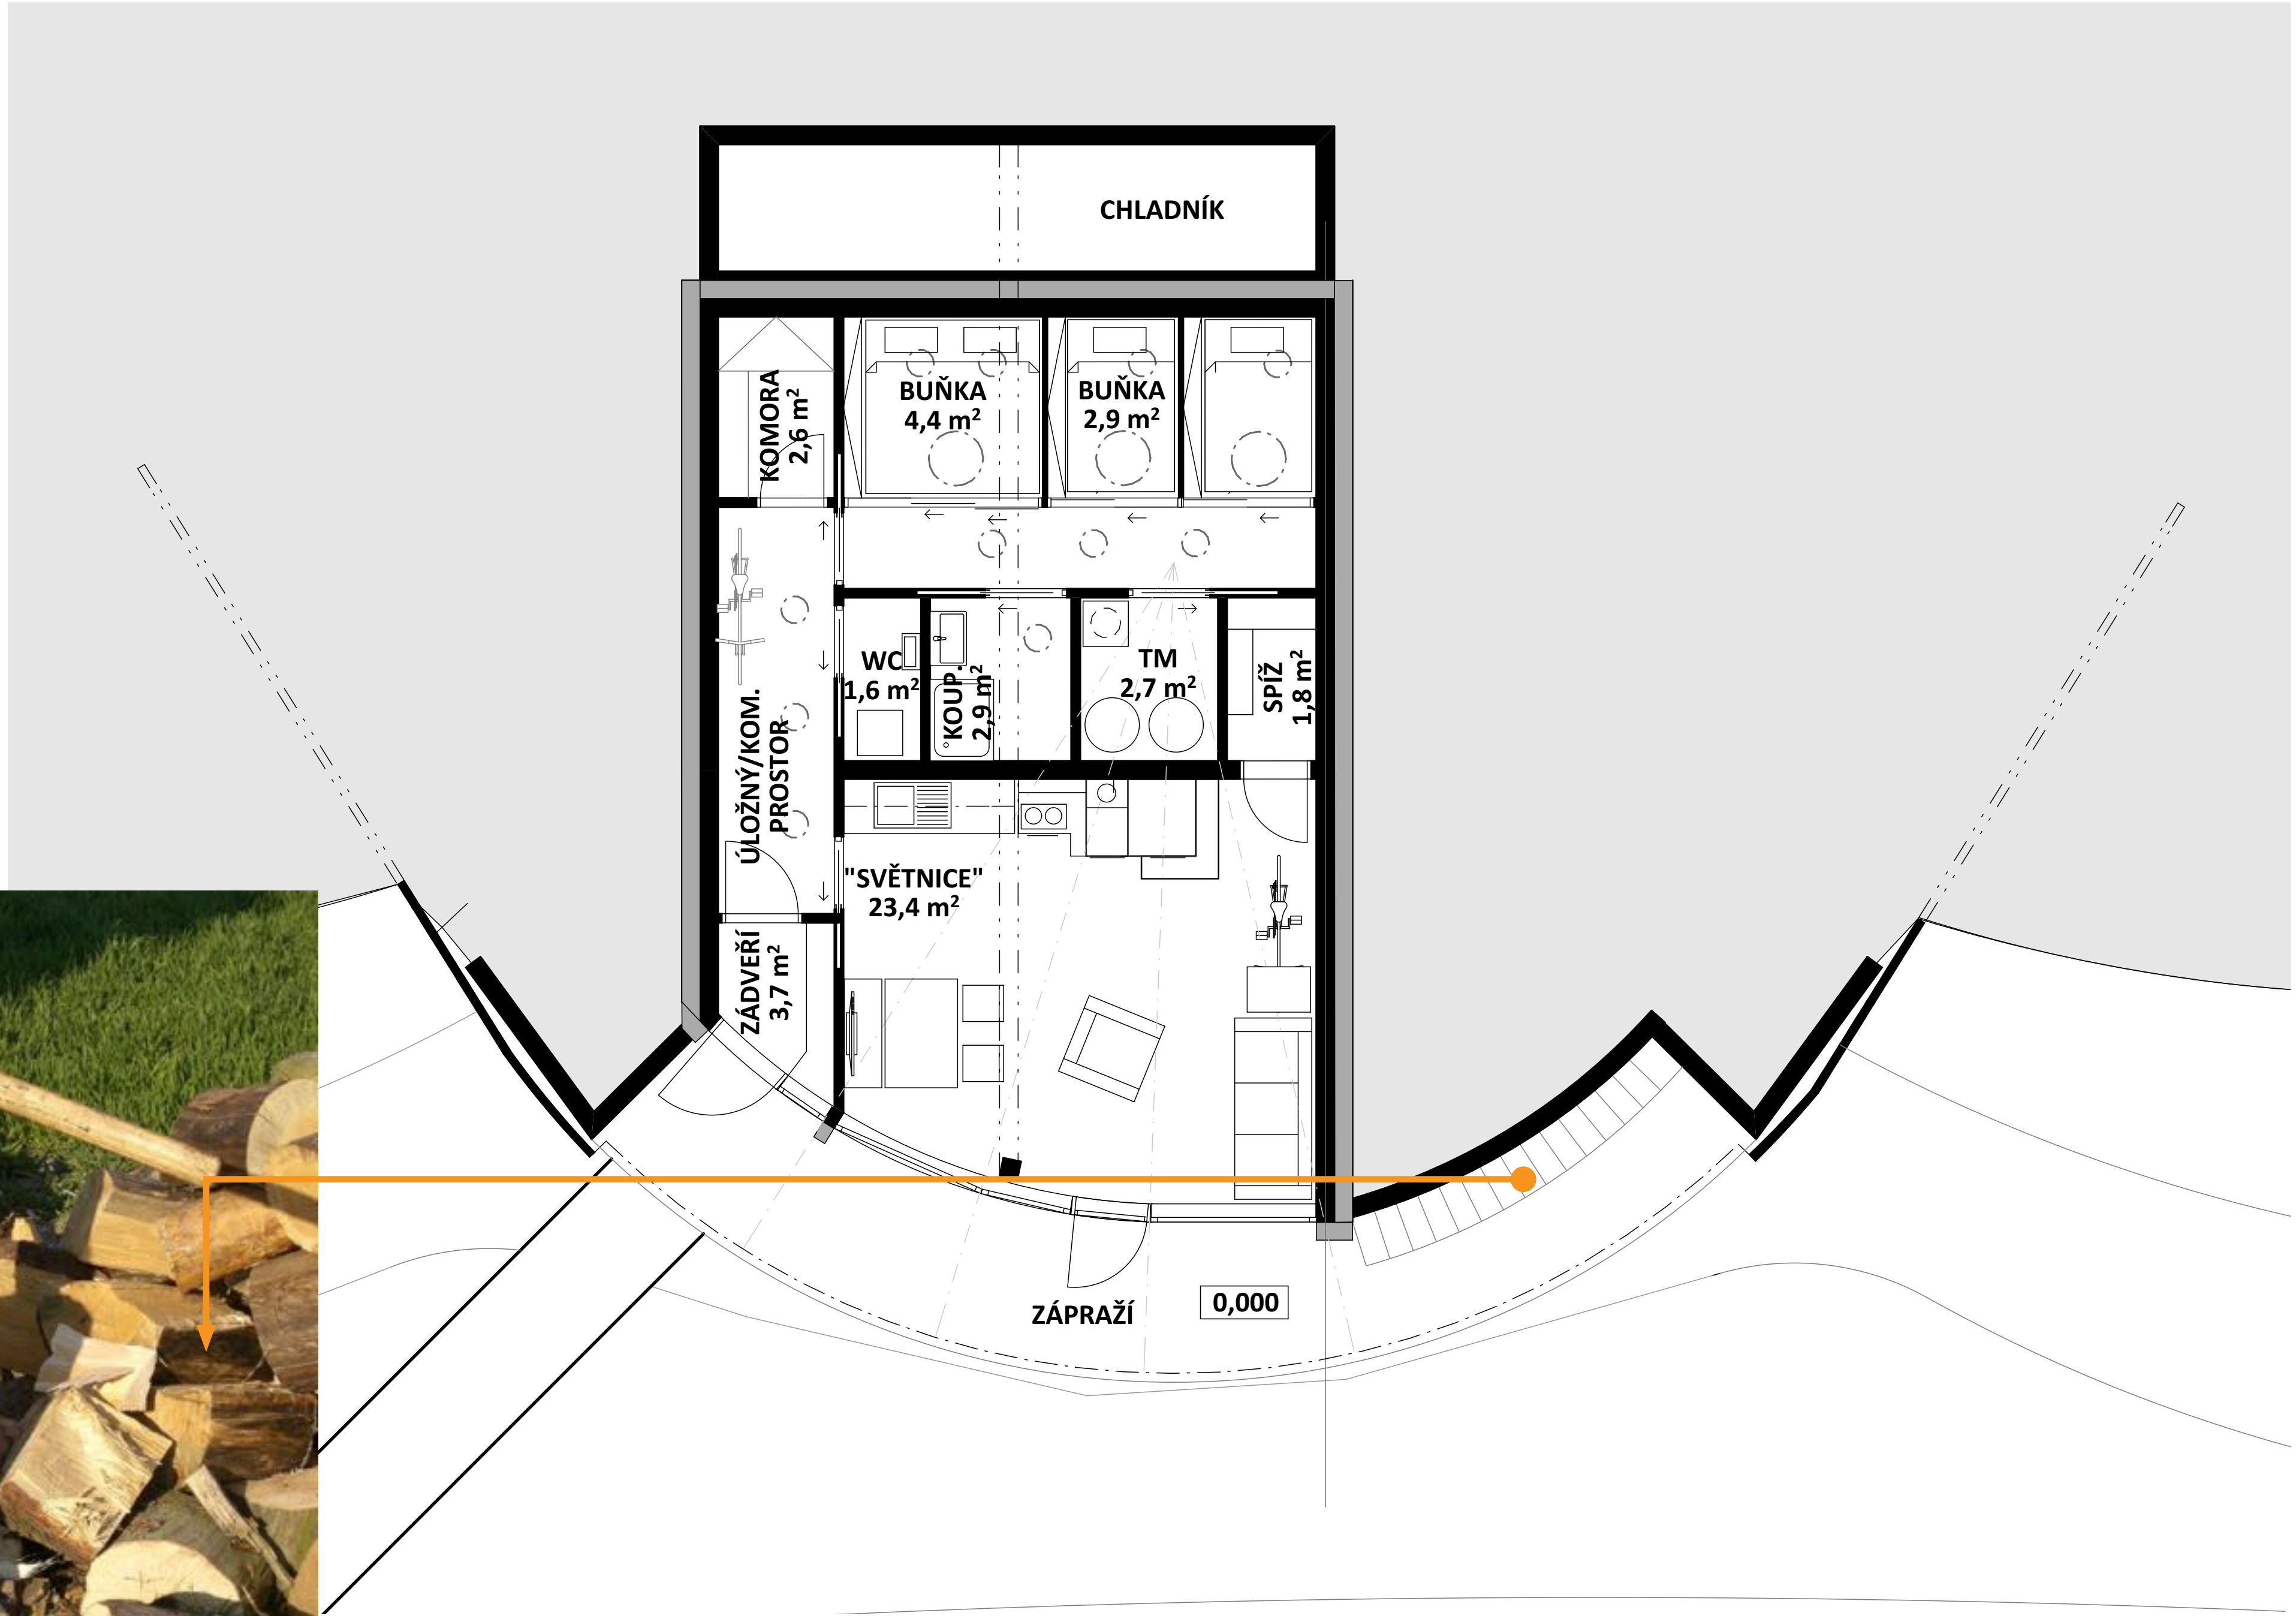

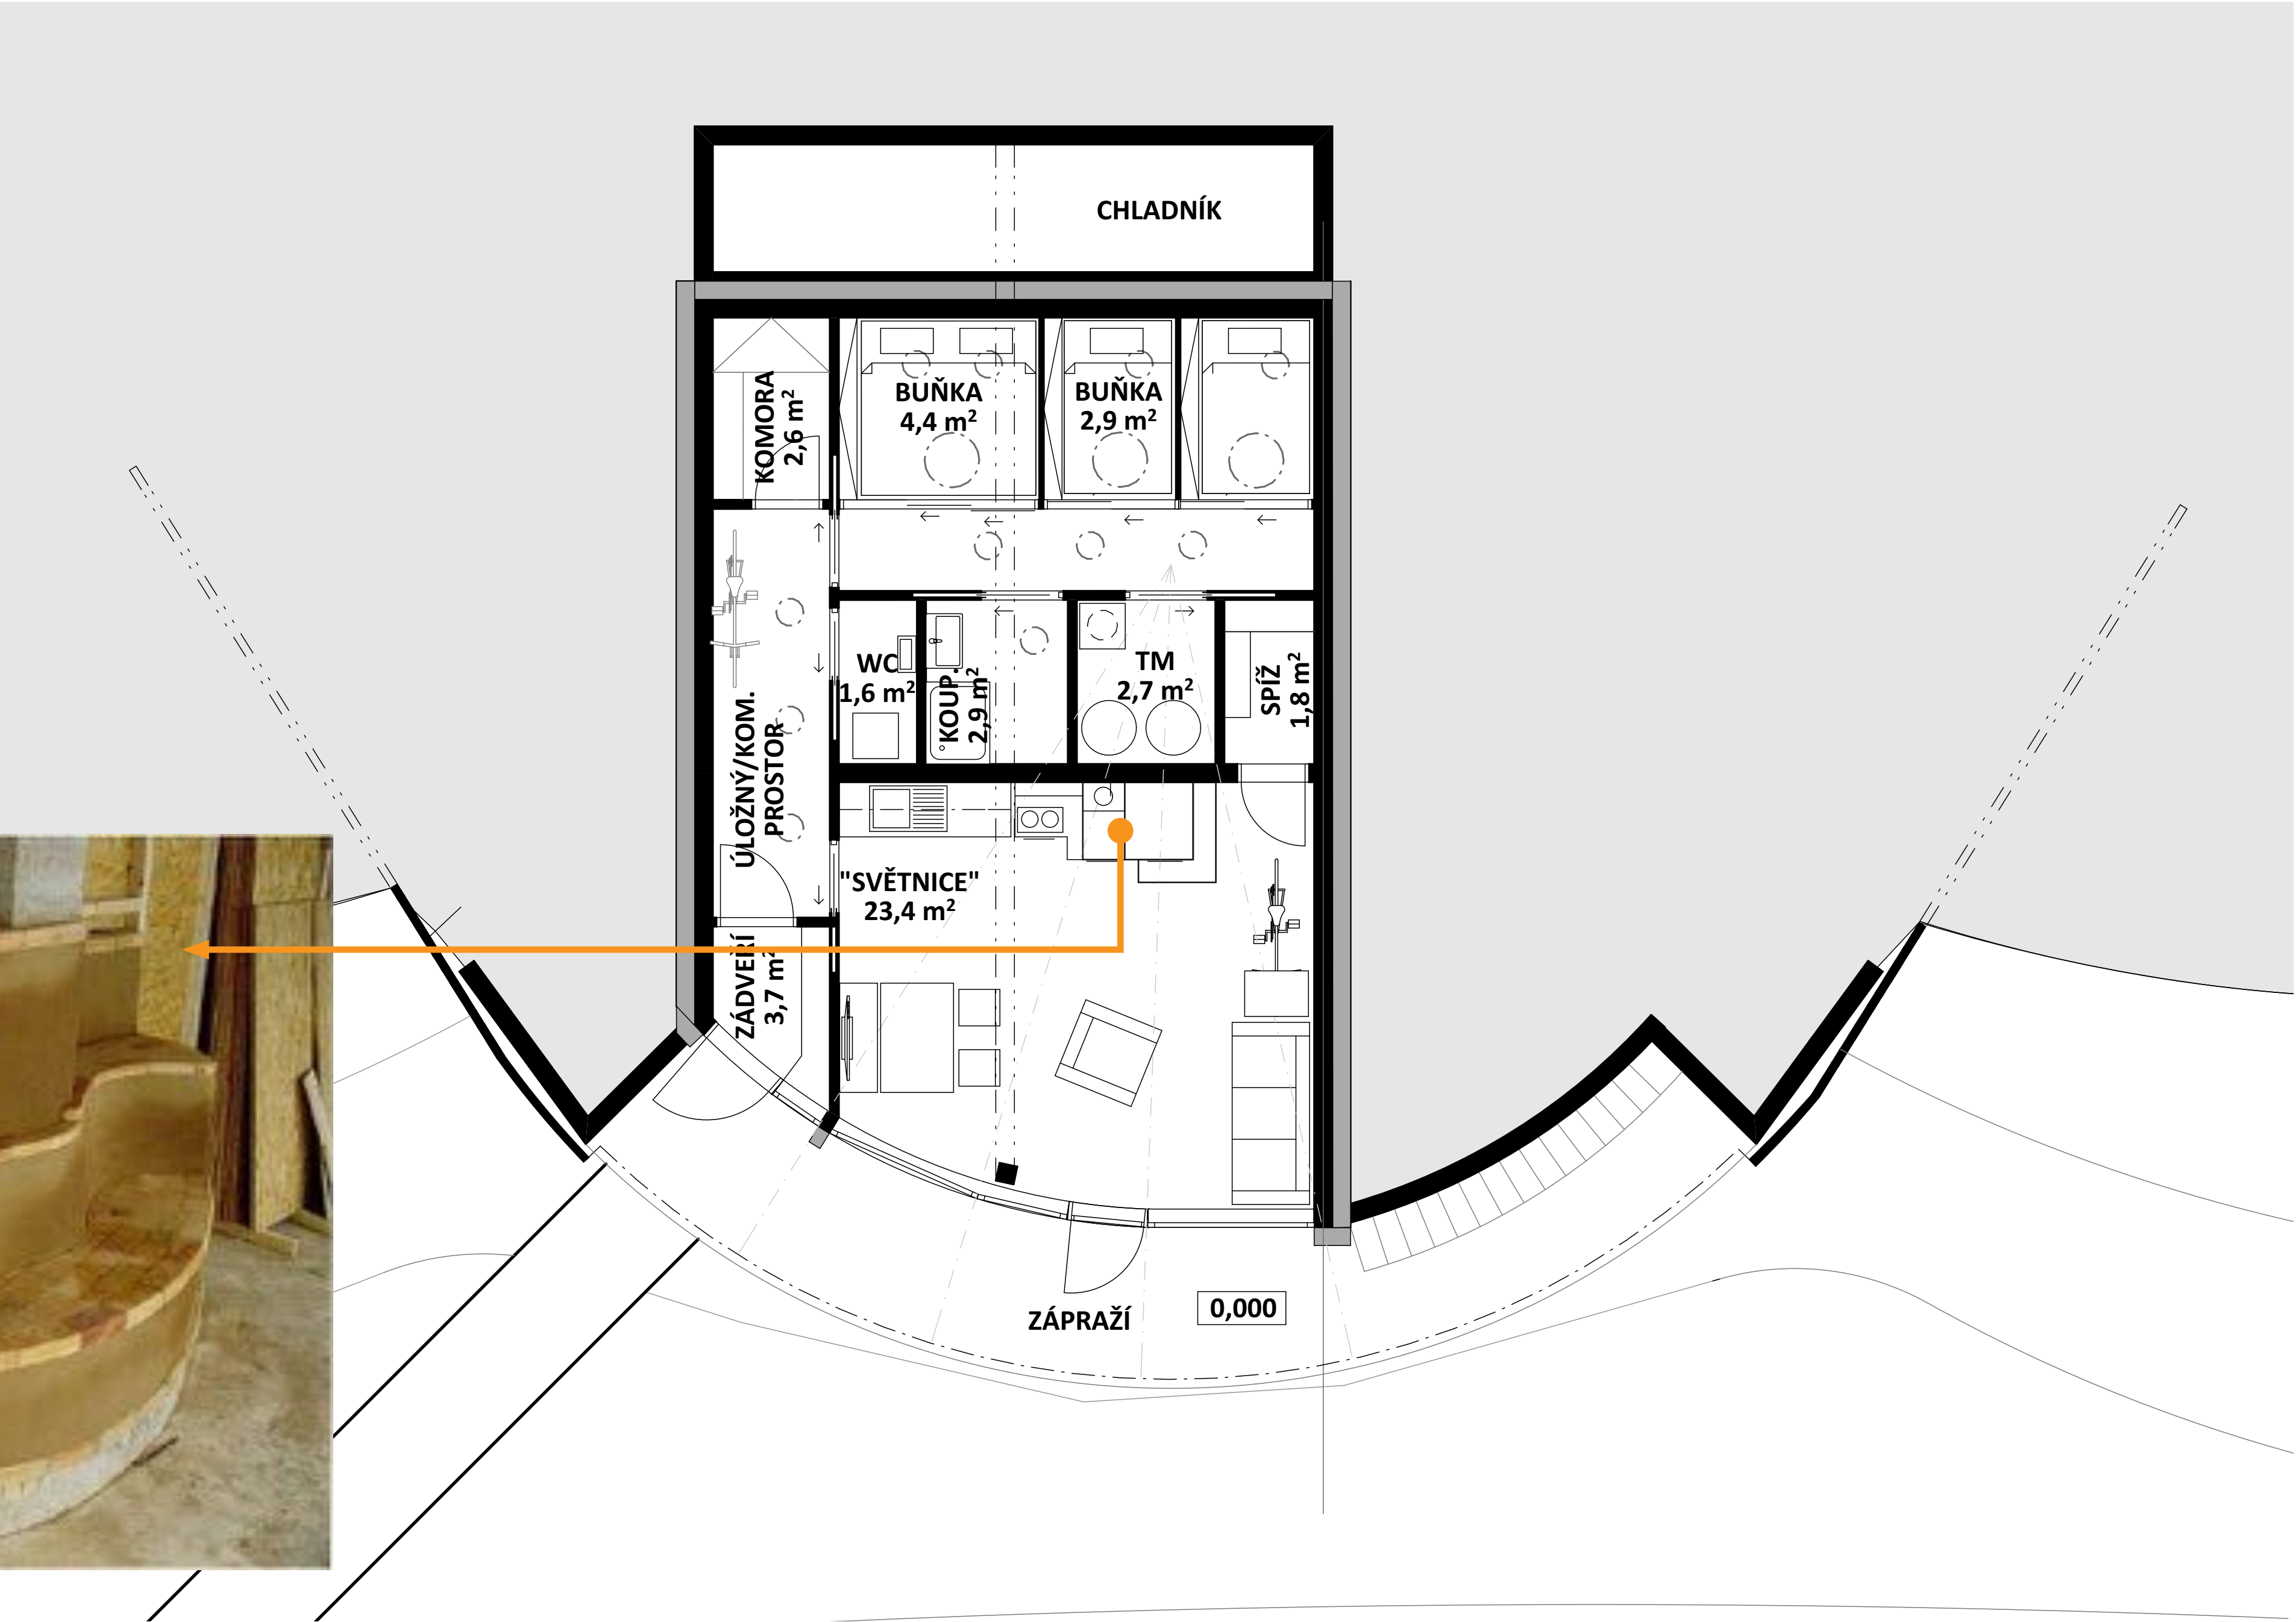

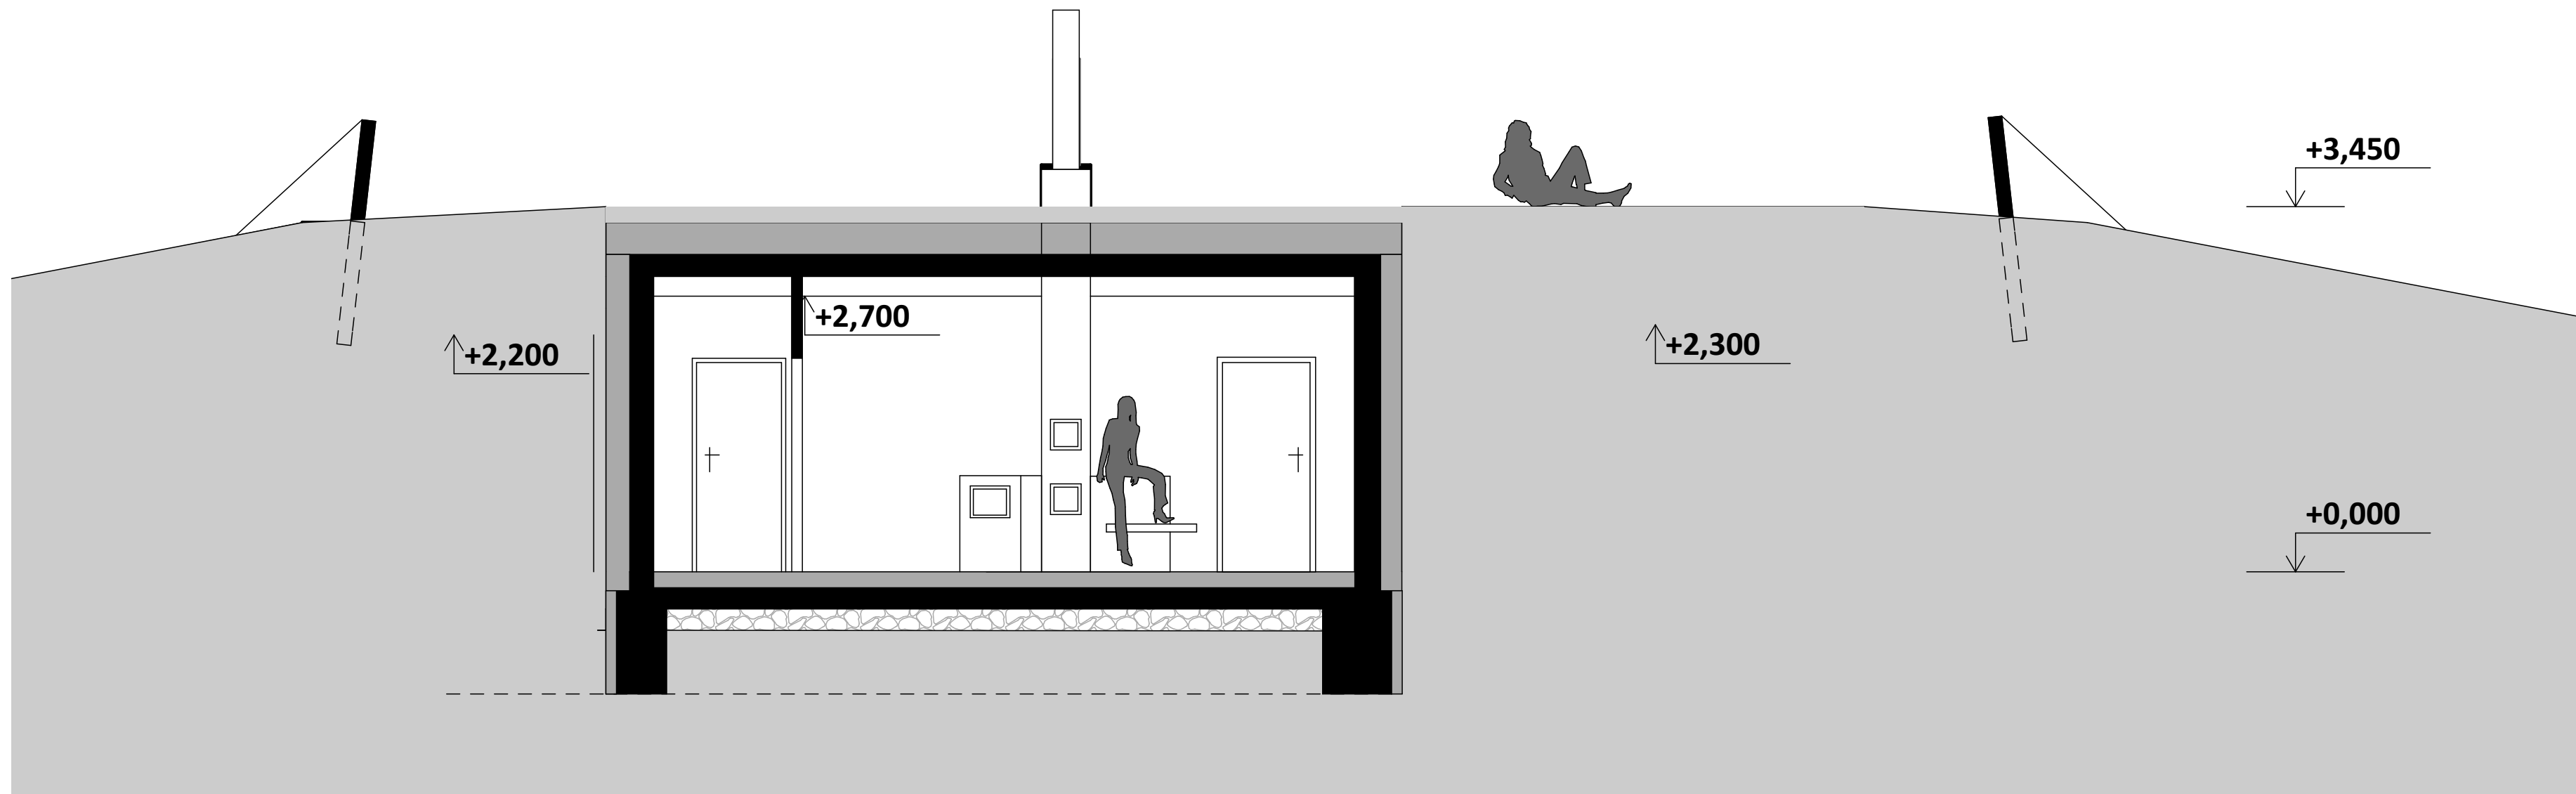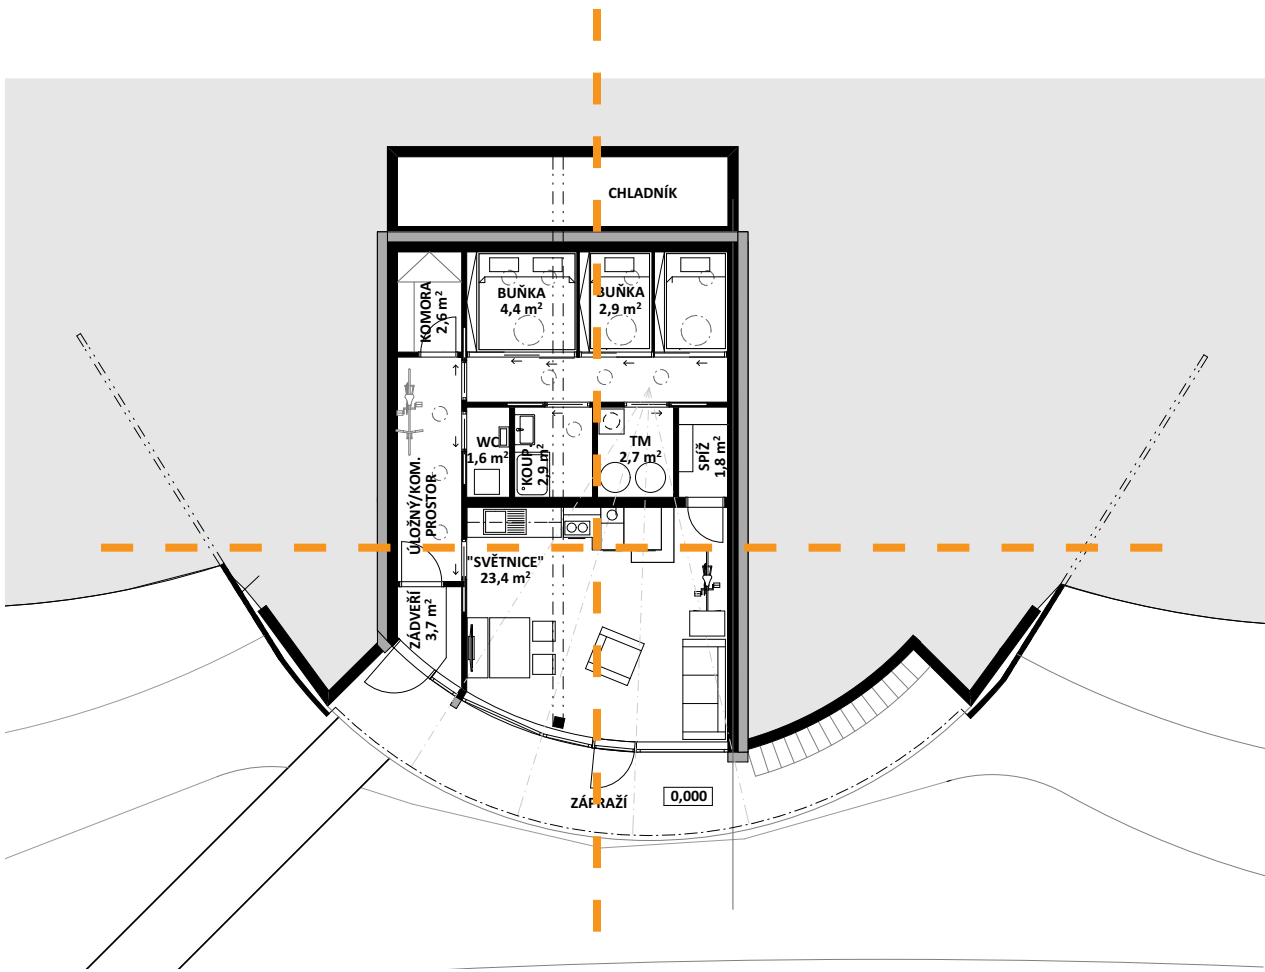
















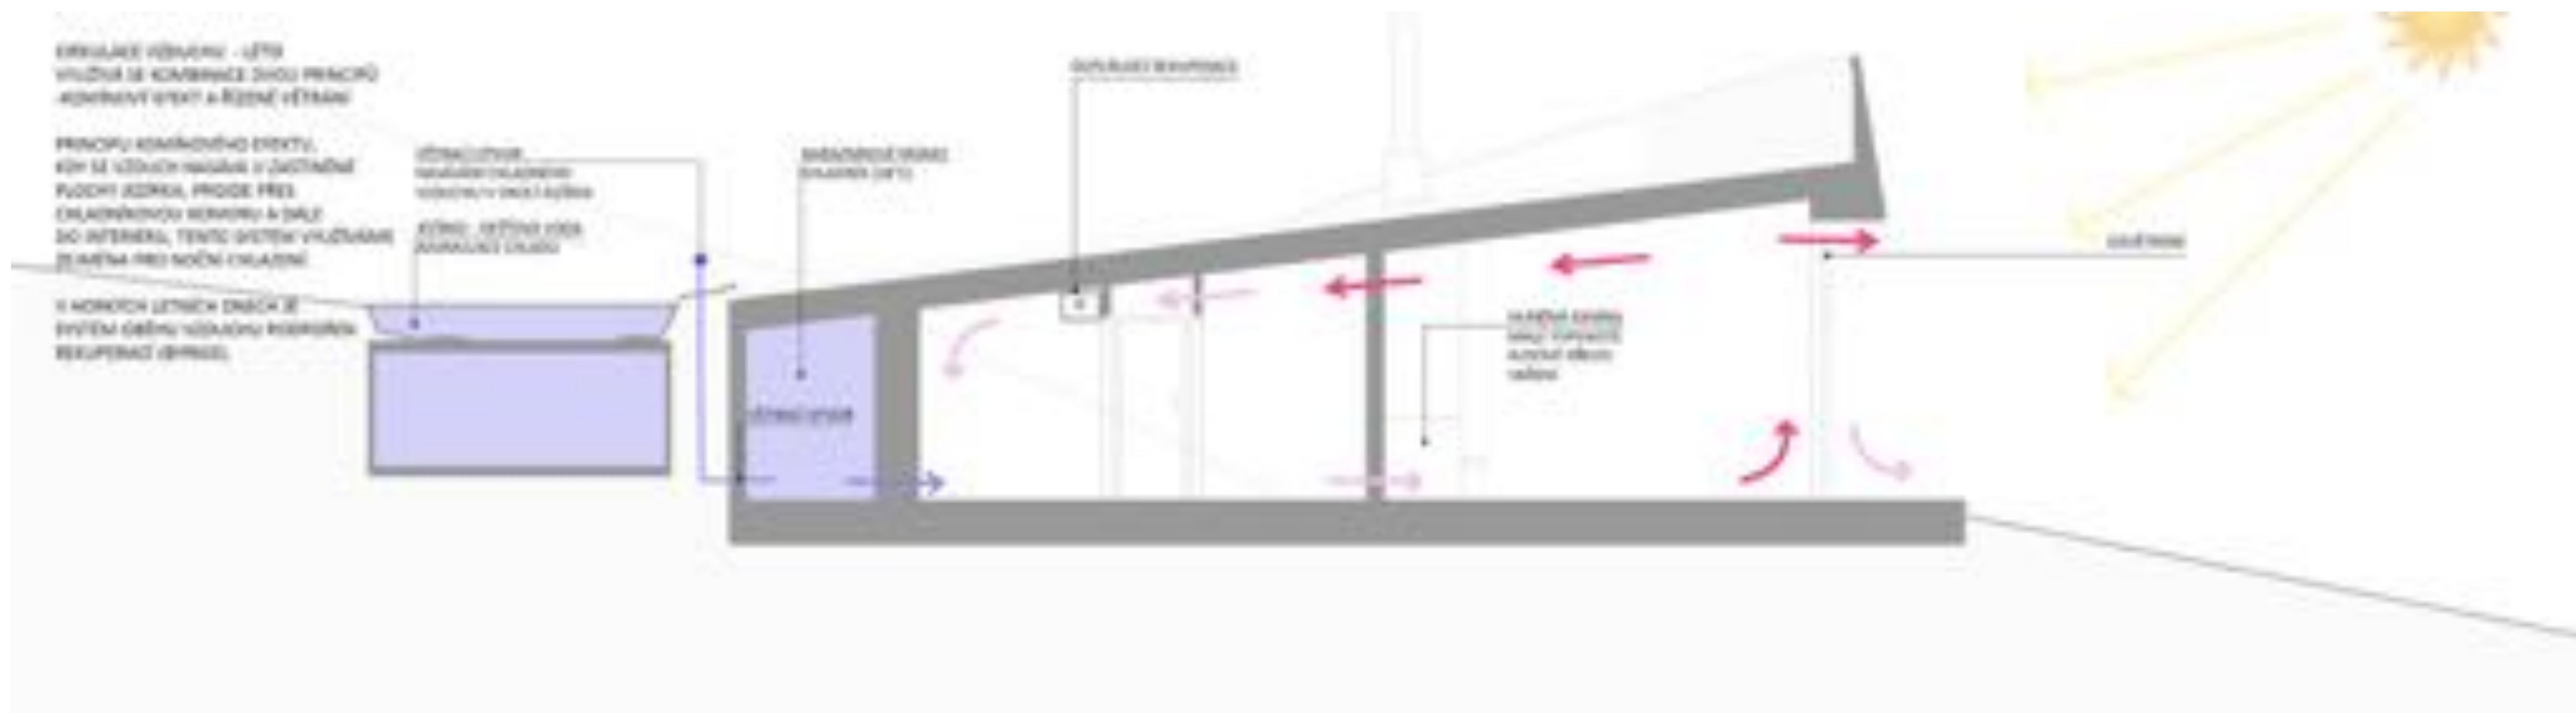


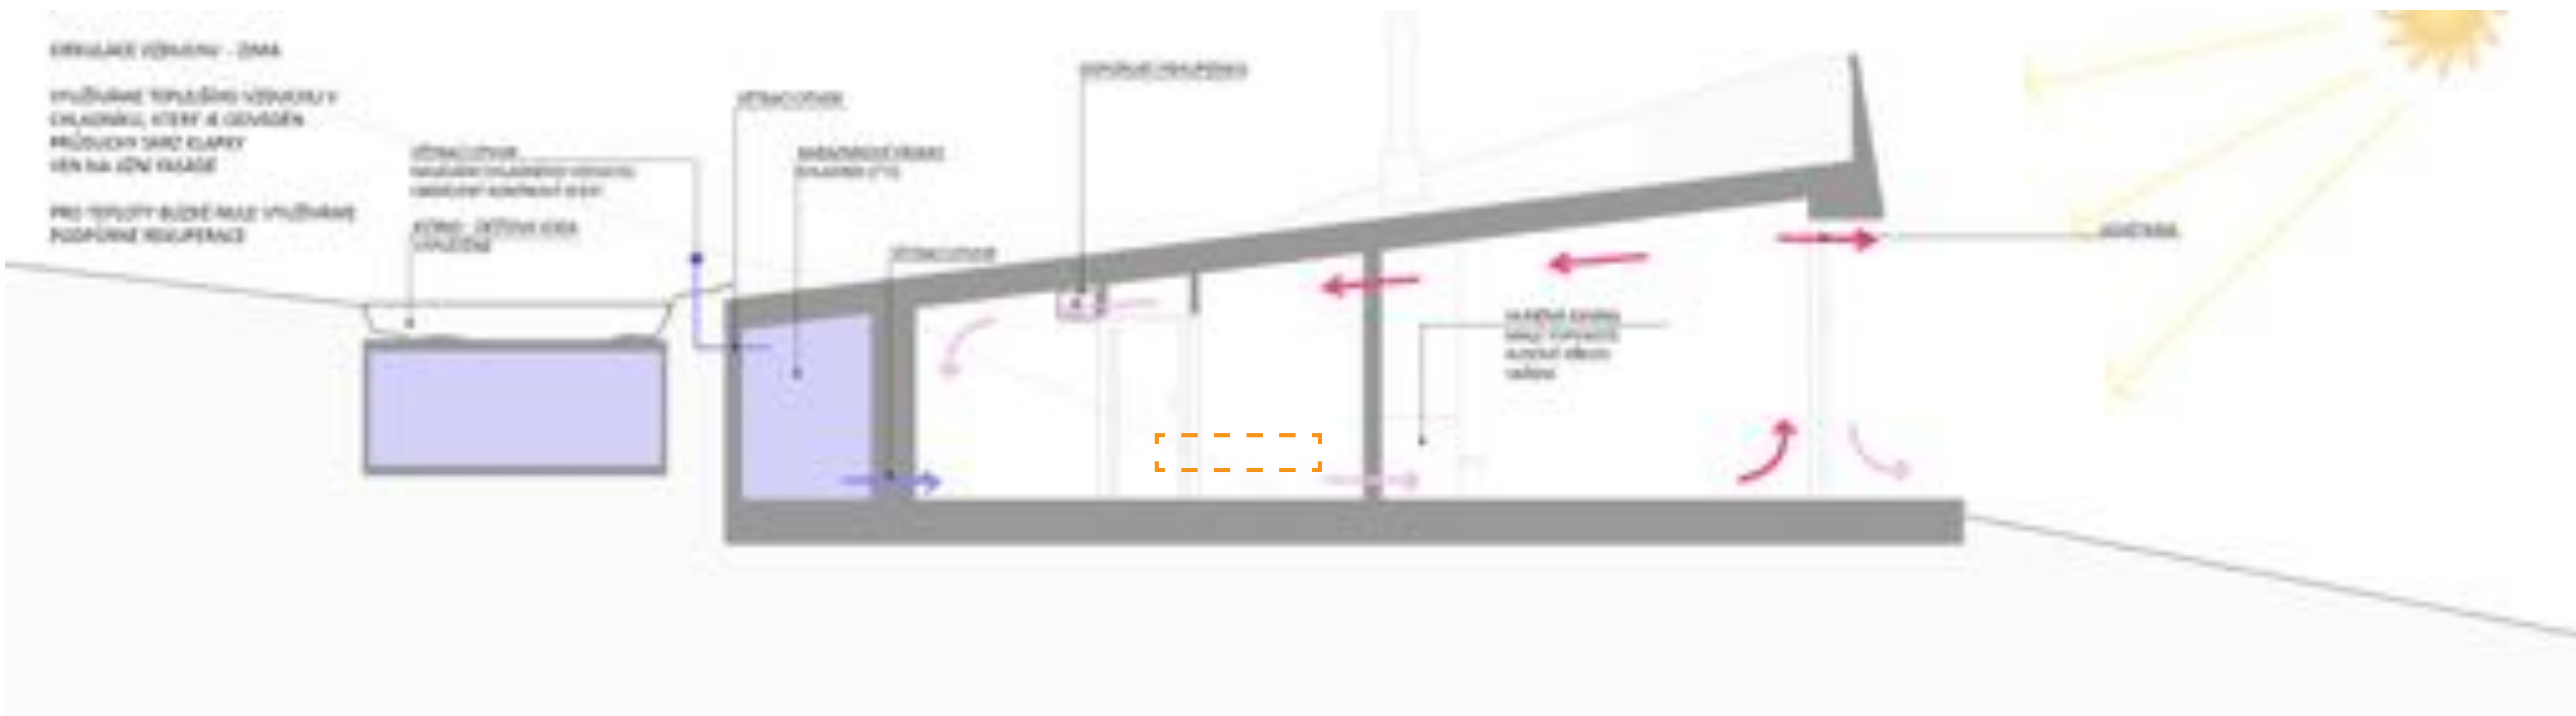

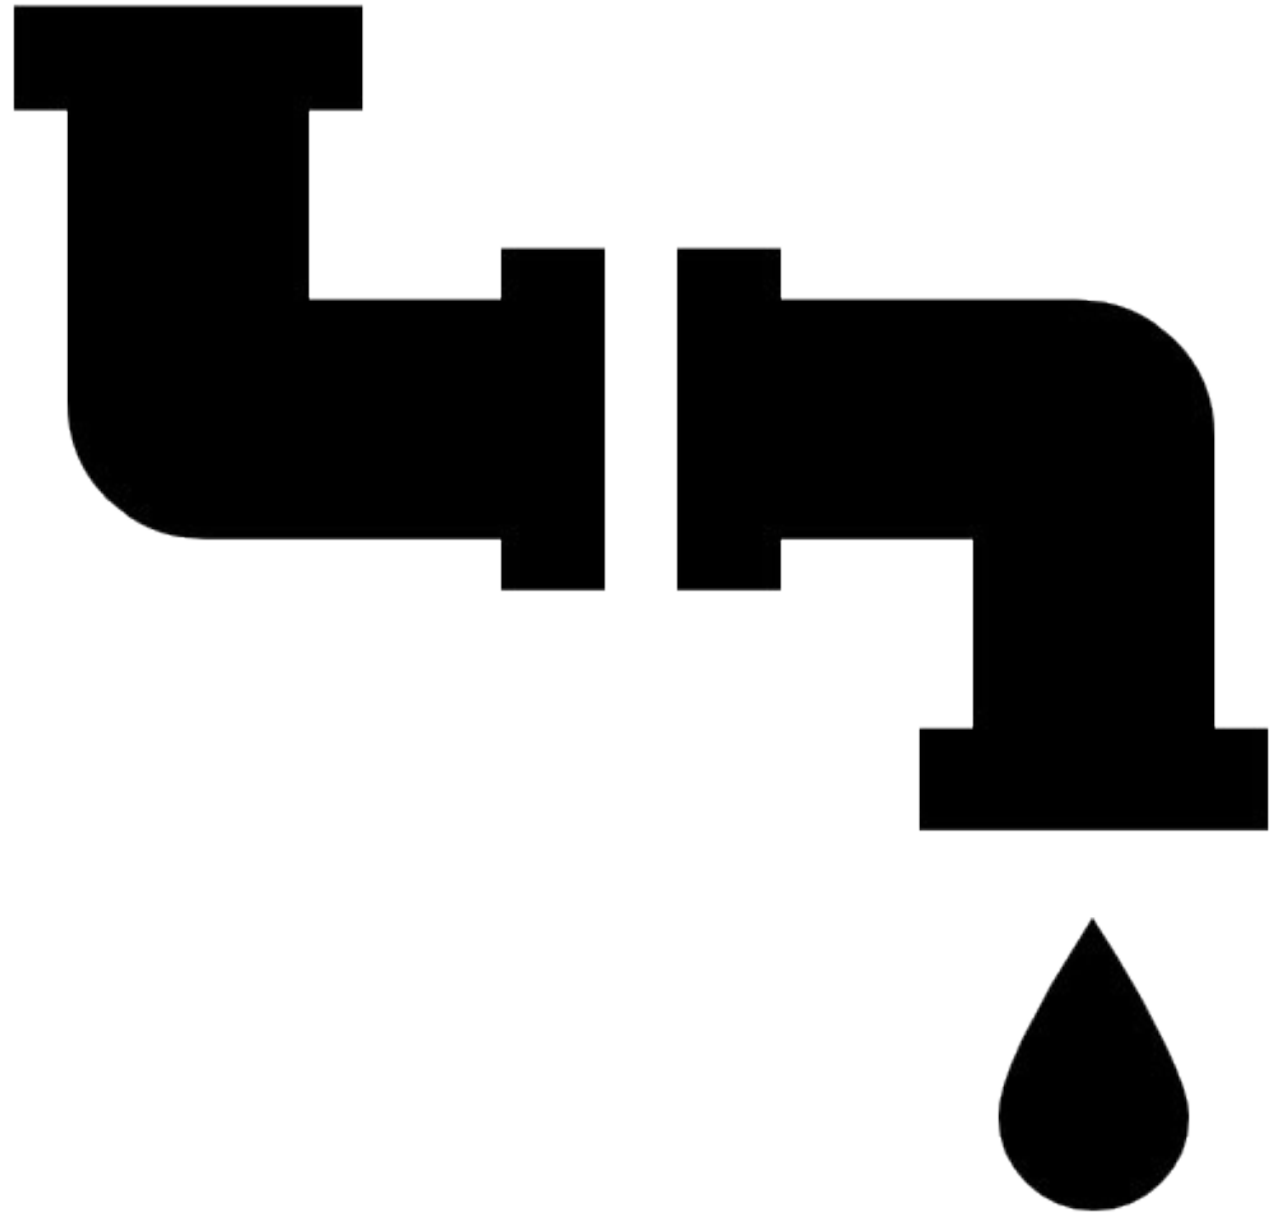



STUDNA

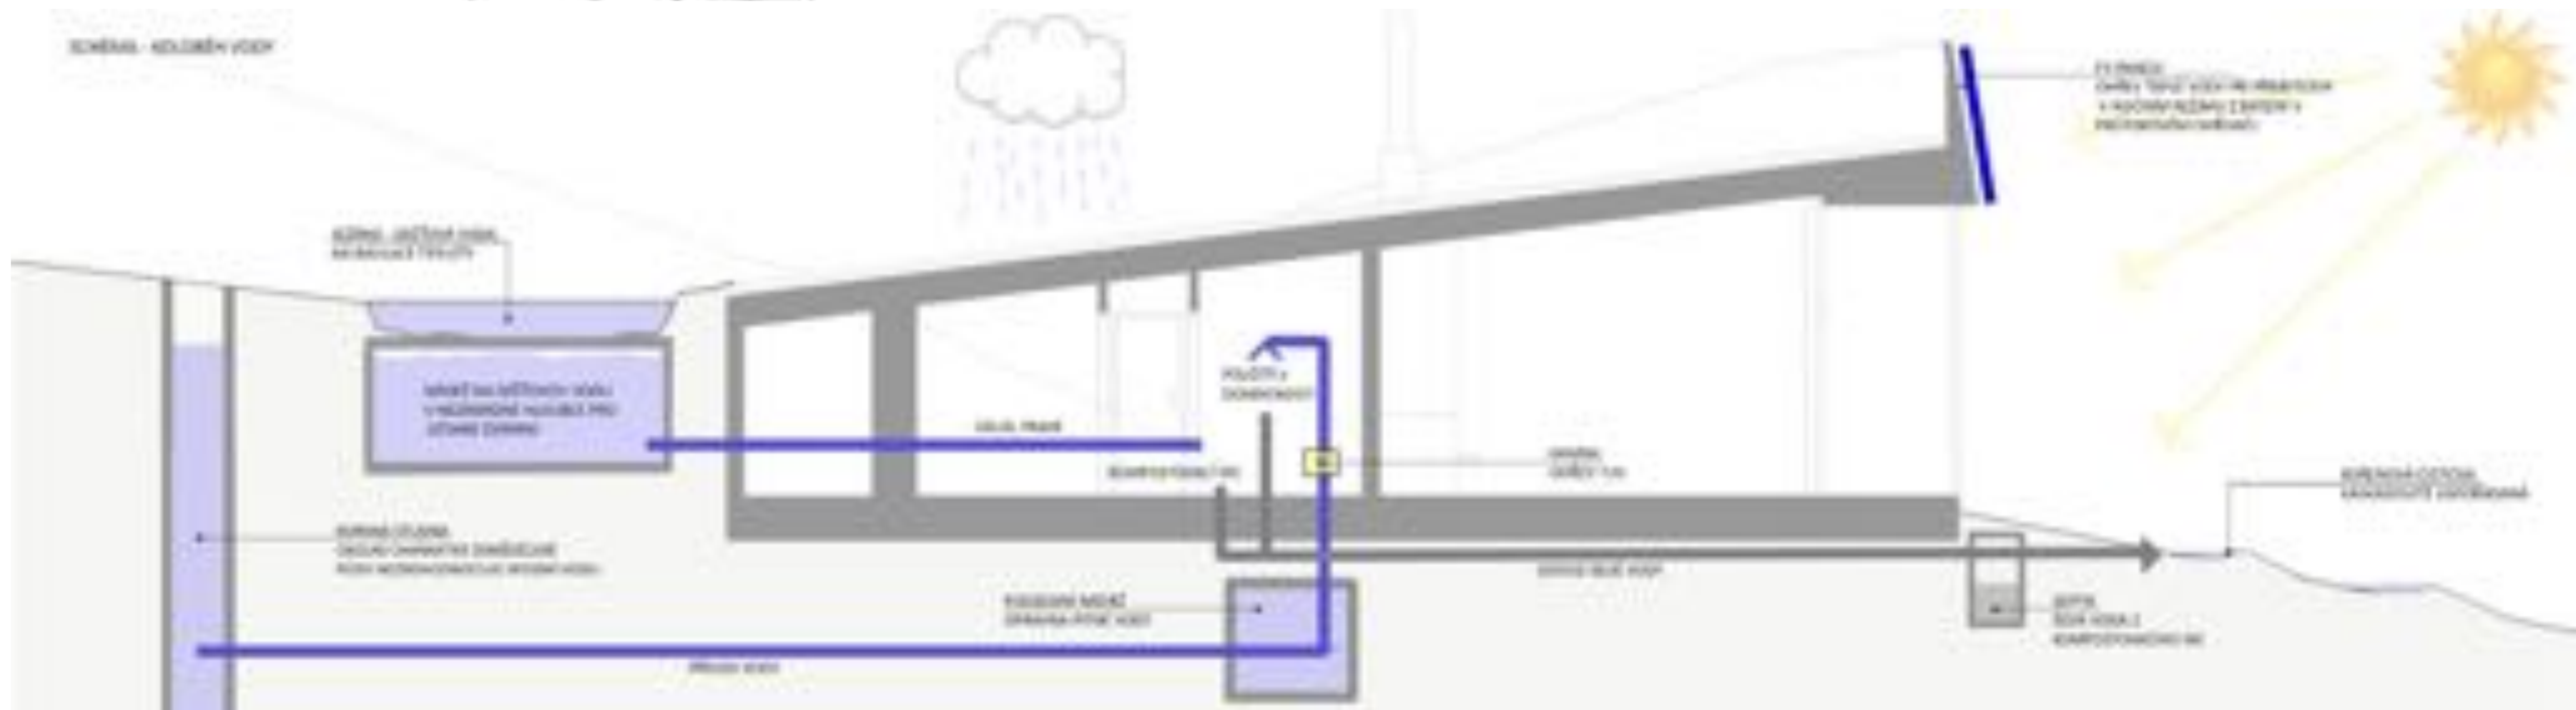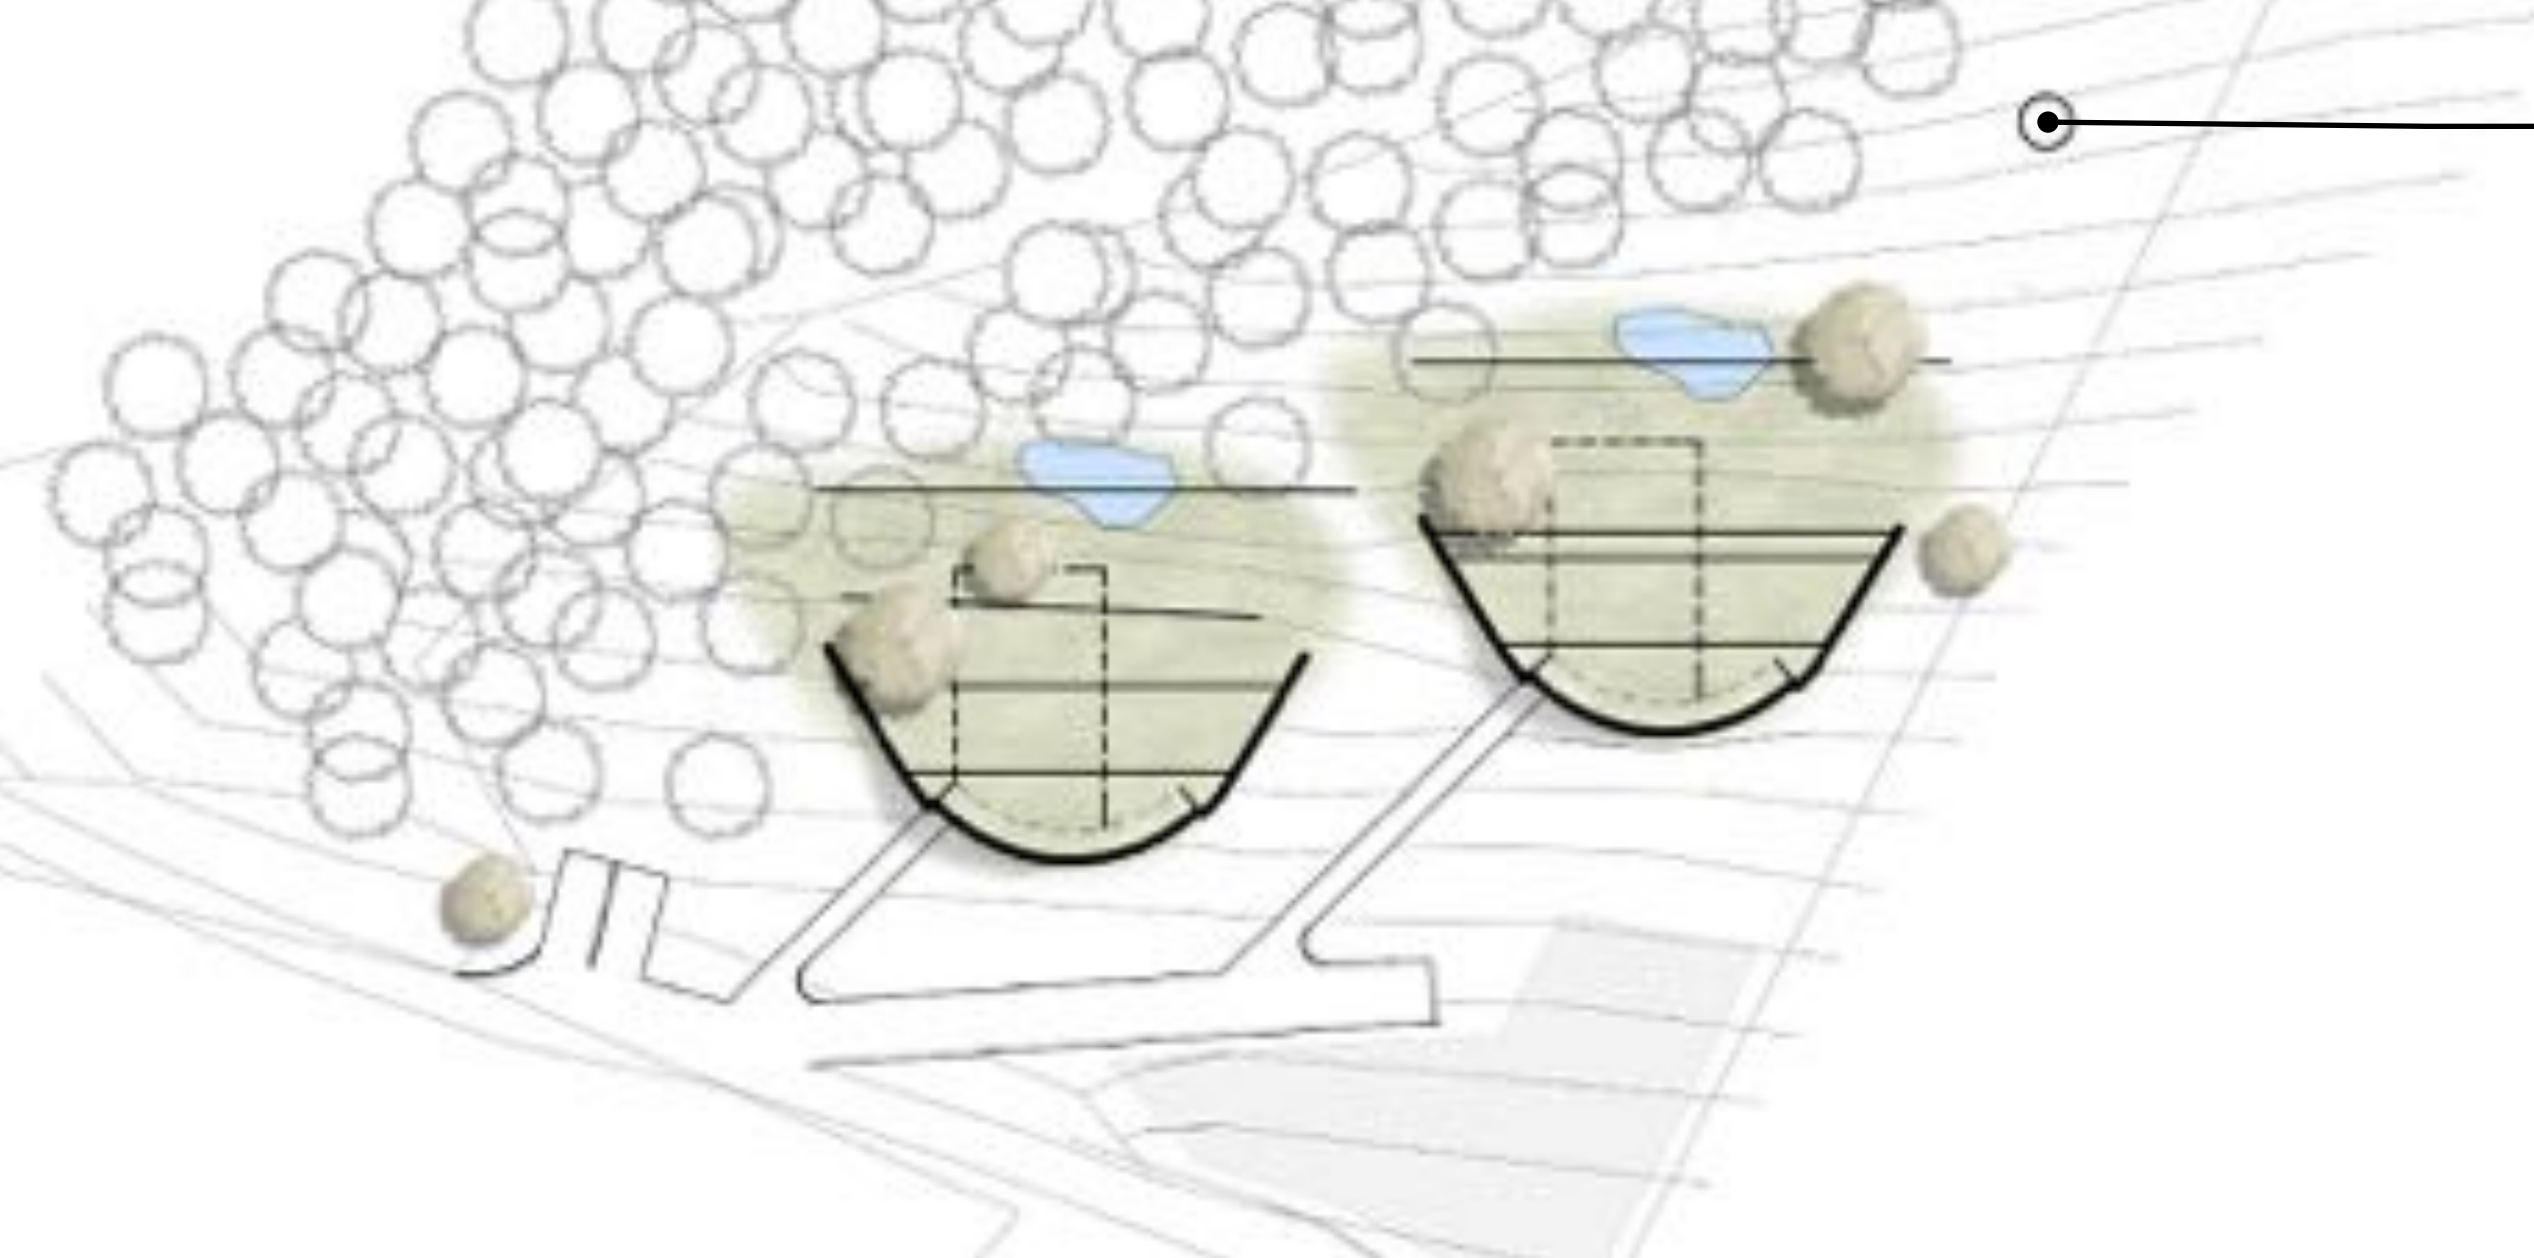

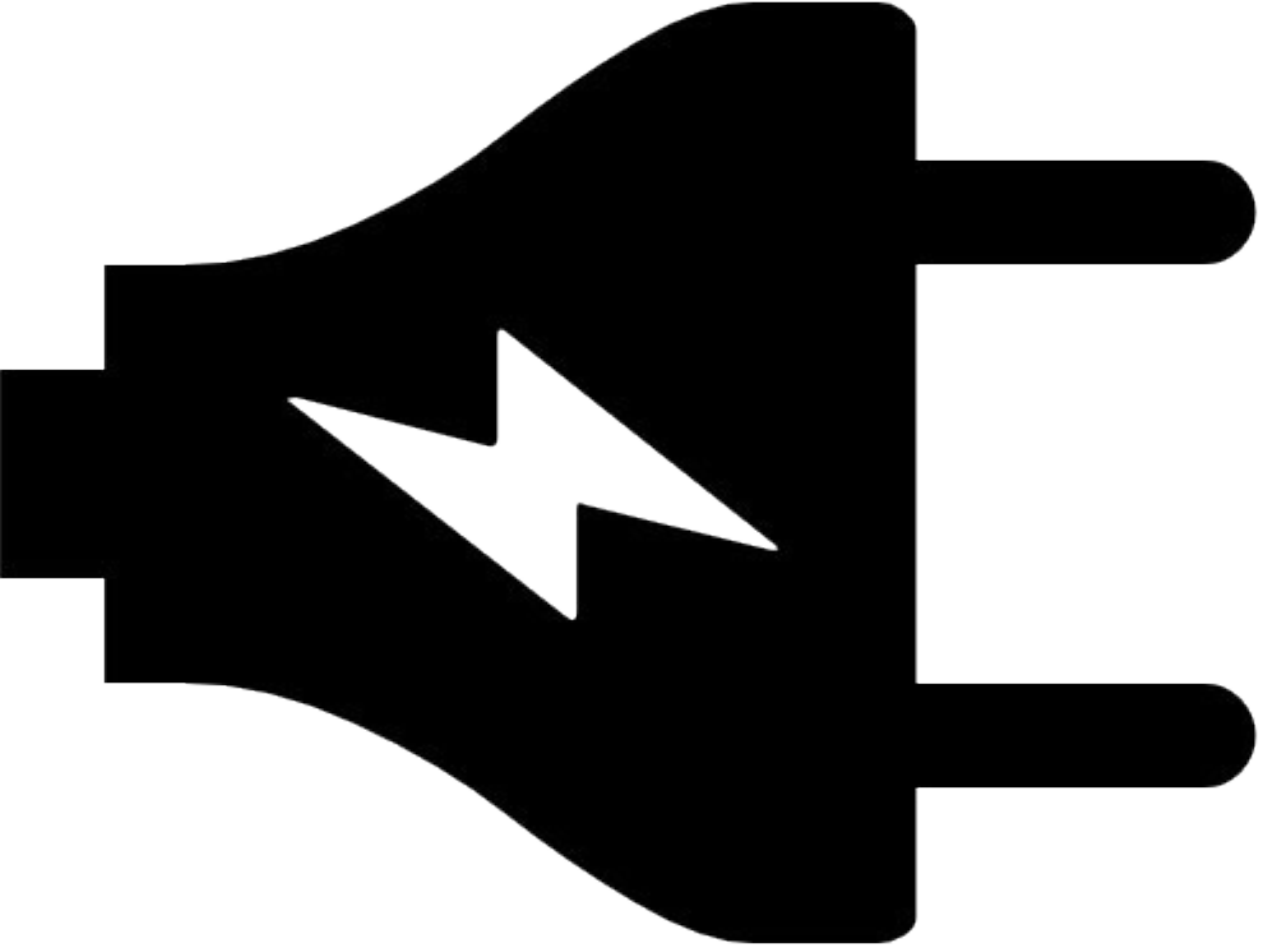

ELEKTRICKÝ SYSTÉM - SCHÉMA

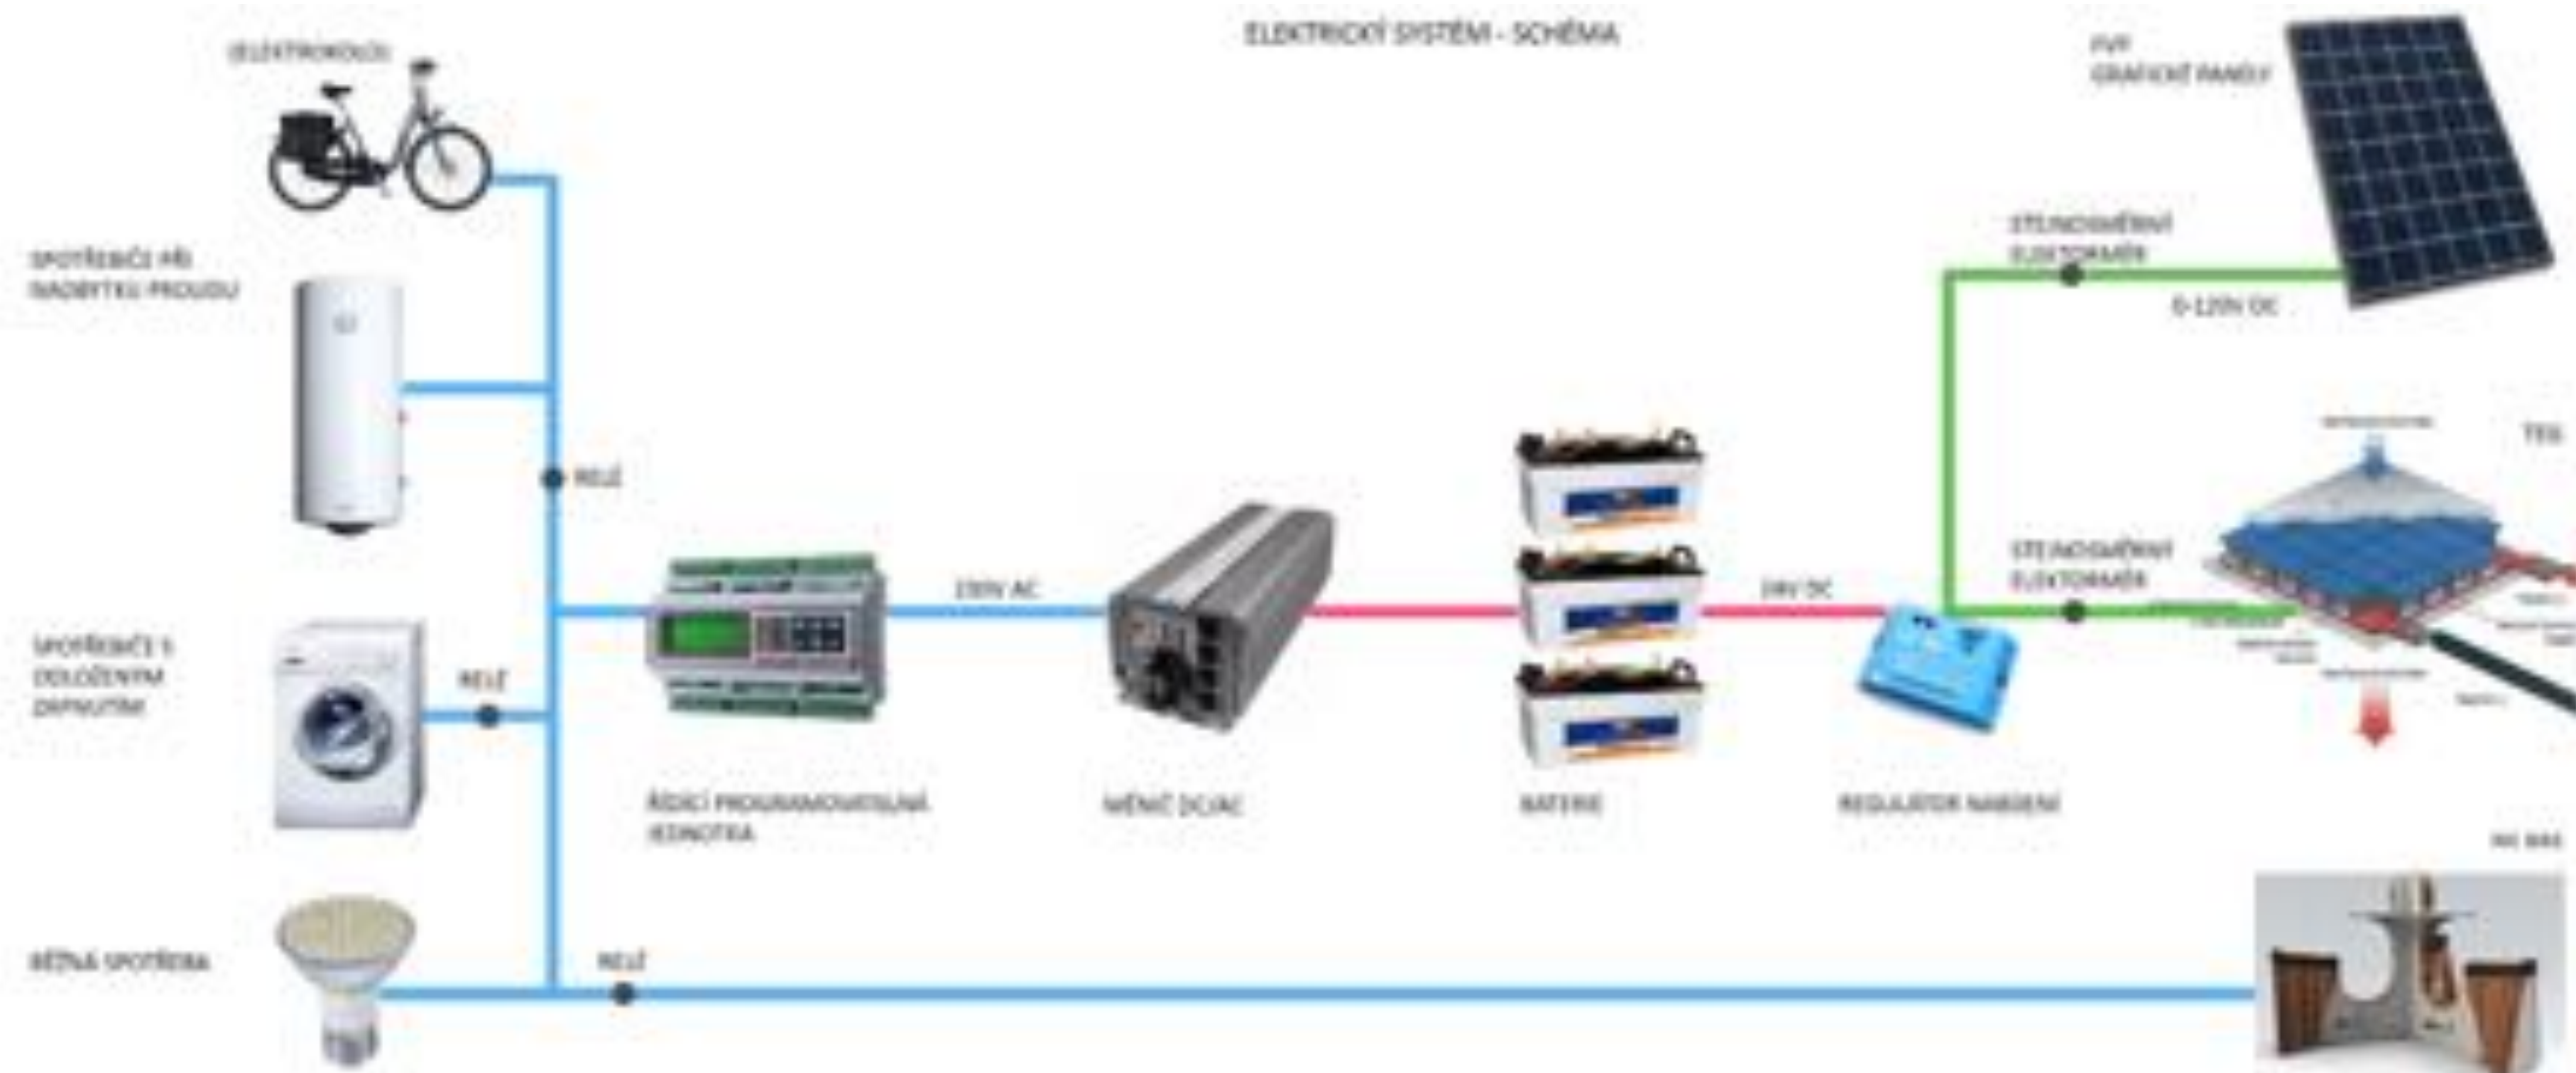

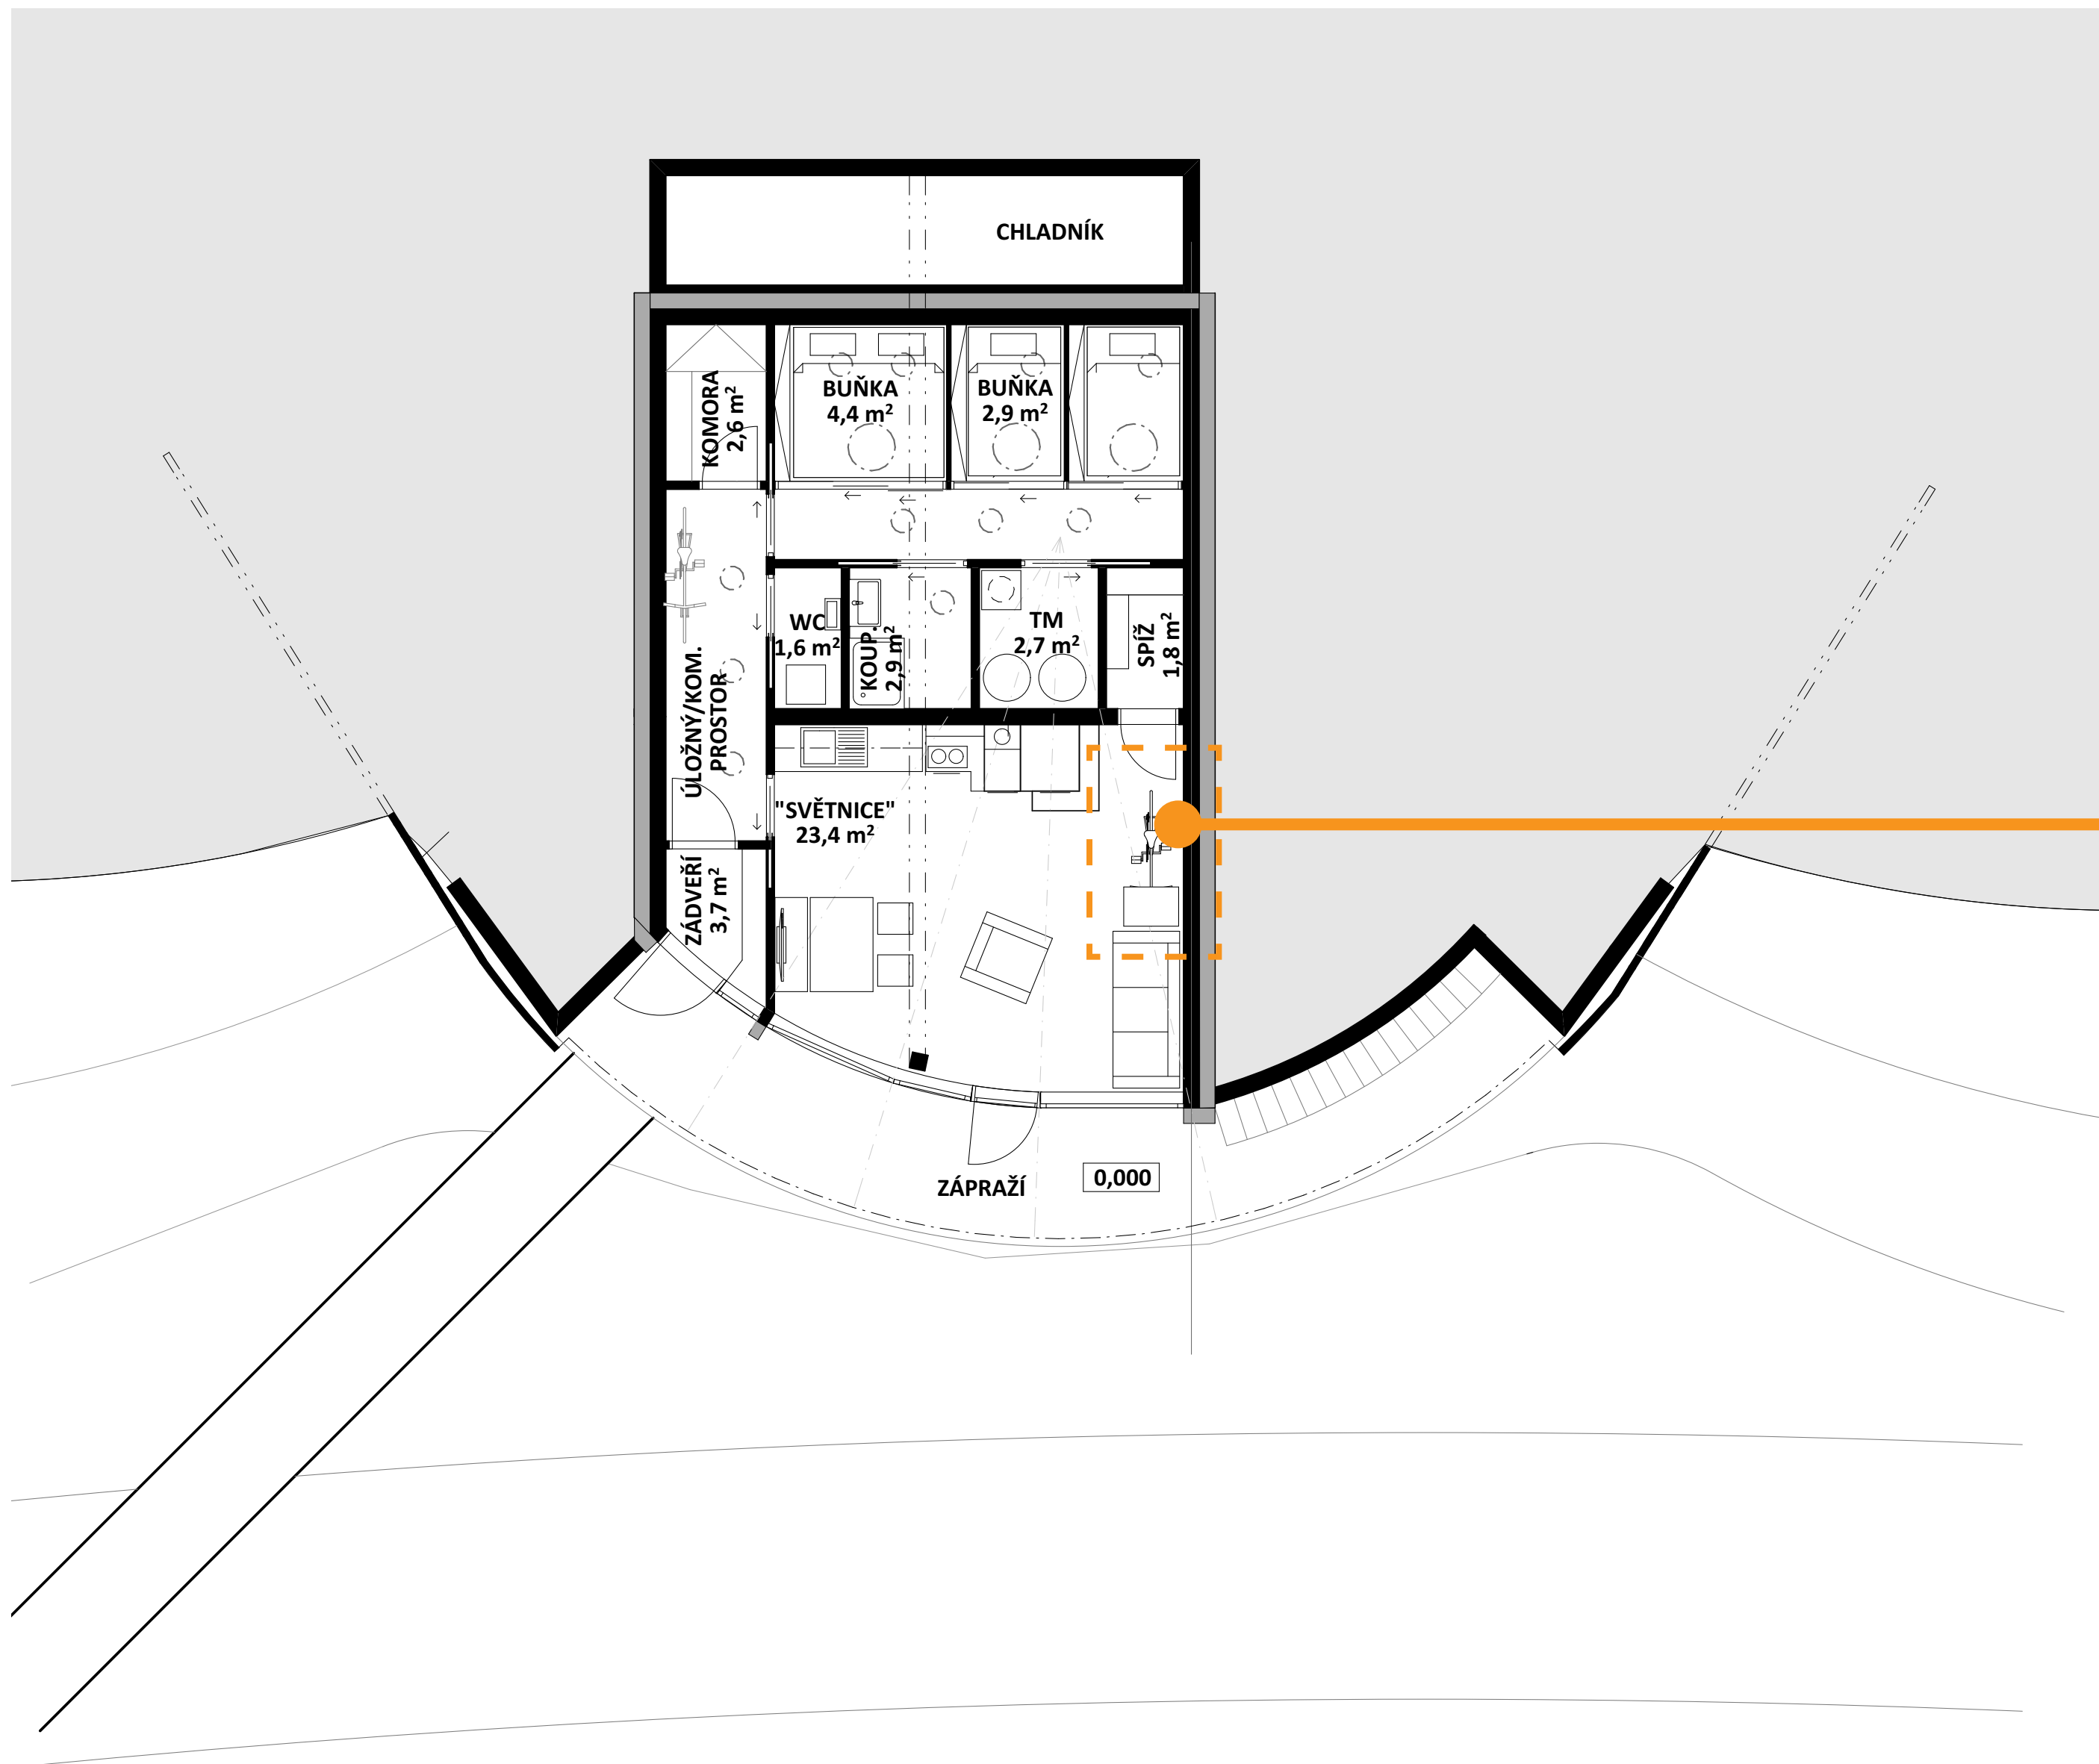





MINIMALIZACE PRODUKCE
ODPADU



MINIMALIZACE PRODUKCE
ODPADU

KOMPOSTOVÁNÍ




MINIMALIZACE PRODUKCE
ODPADU

KOMPOSTOVÁNÍ

TŘÍDENÝ ODPAD



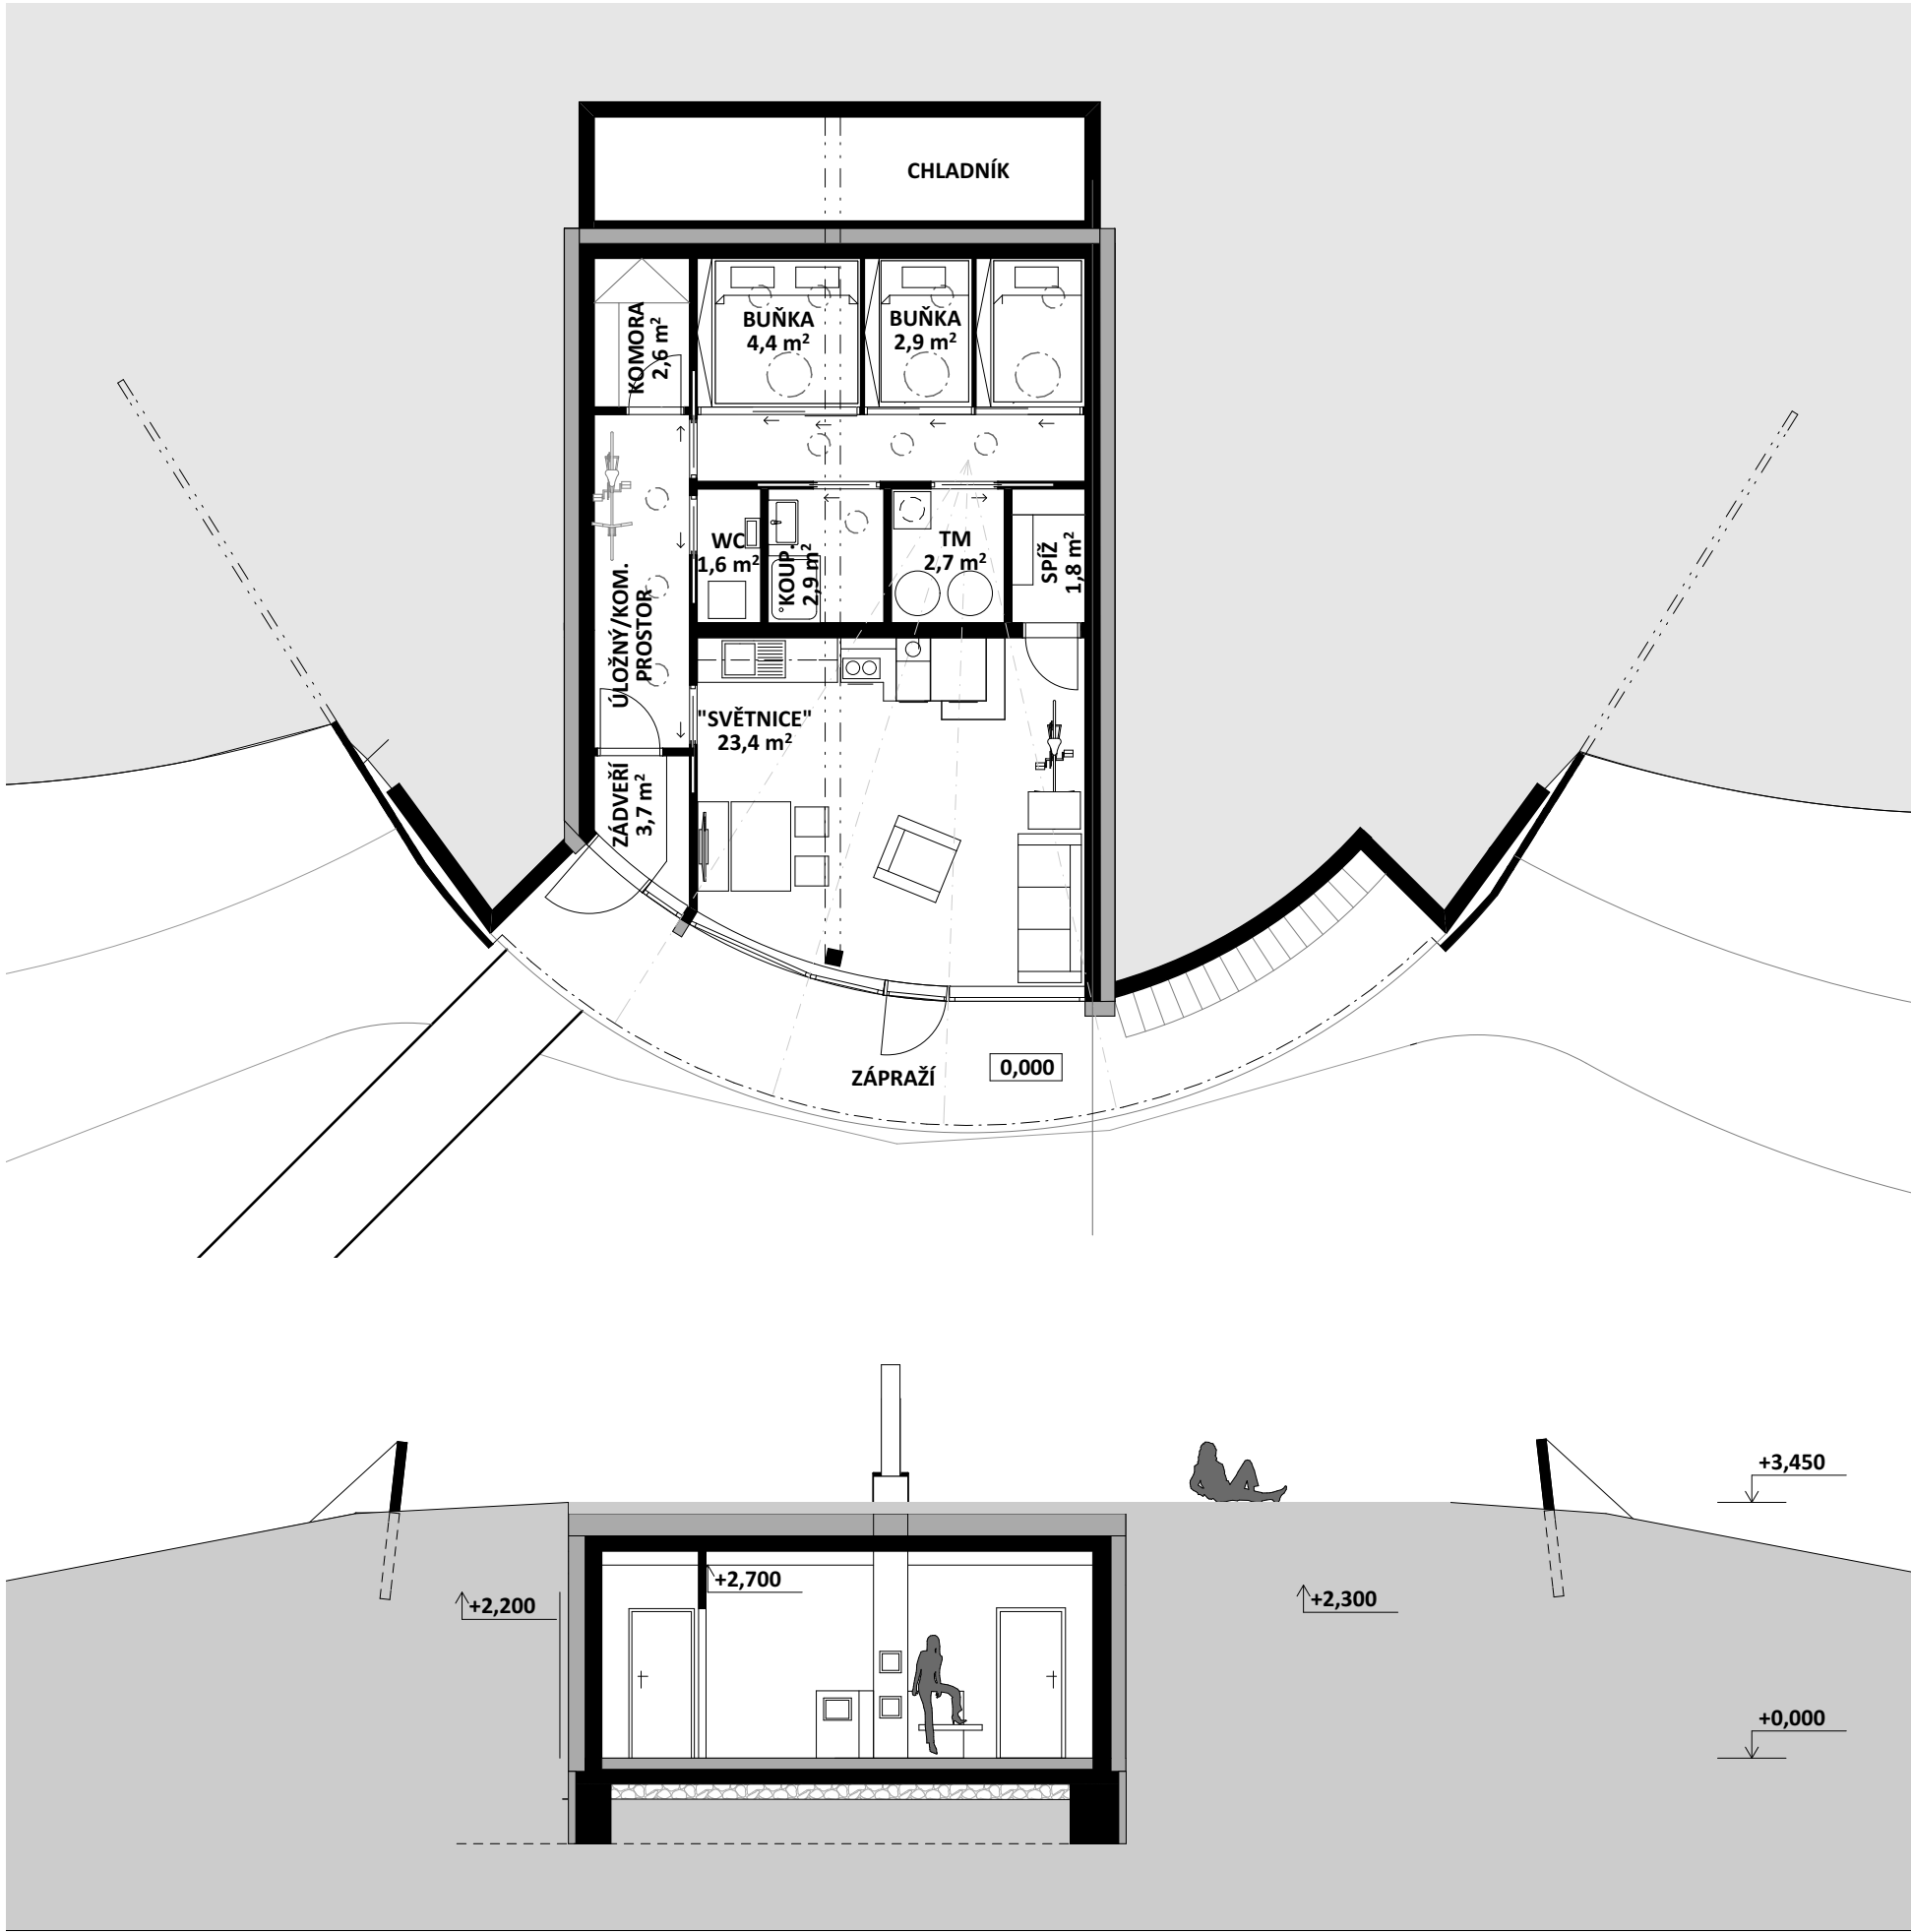

STĚNY VE STYKU SE ZEMINOU

STĚNA VE STYKU S CHLADNÍKEM

OKNO VČETNĚ RÁMU

PODLAHA

STŘECHA


U=0,105 W/m2.K

U=0,112 W/m2.K

U=1,7 W/m2.K

U=0,133 W/m2.K

U=0,111 W/m2.K

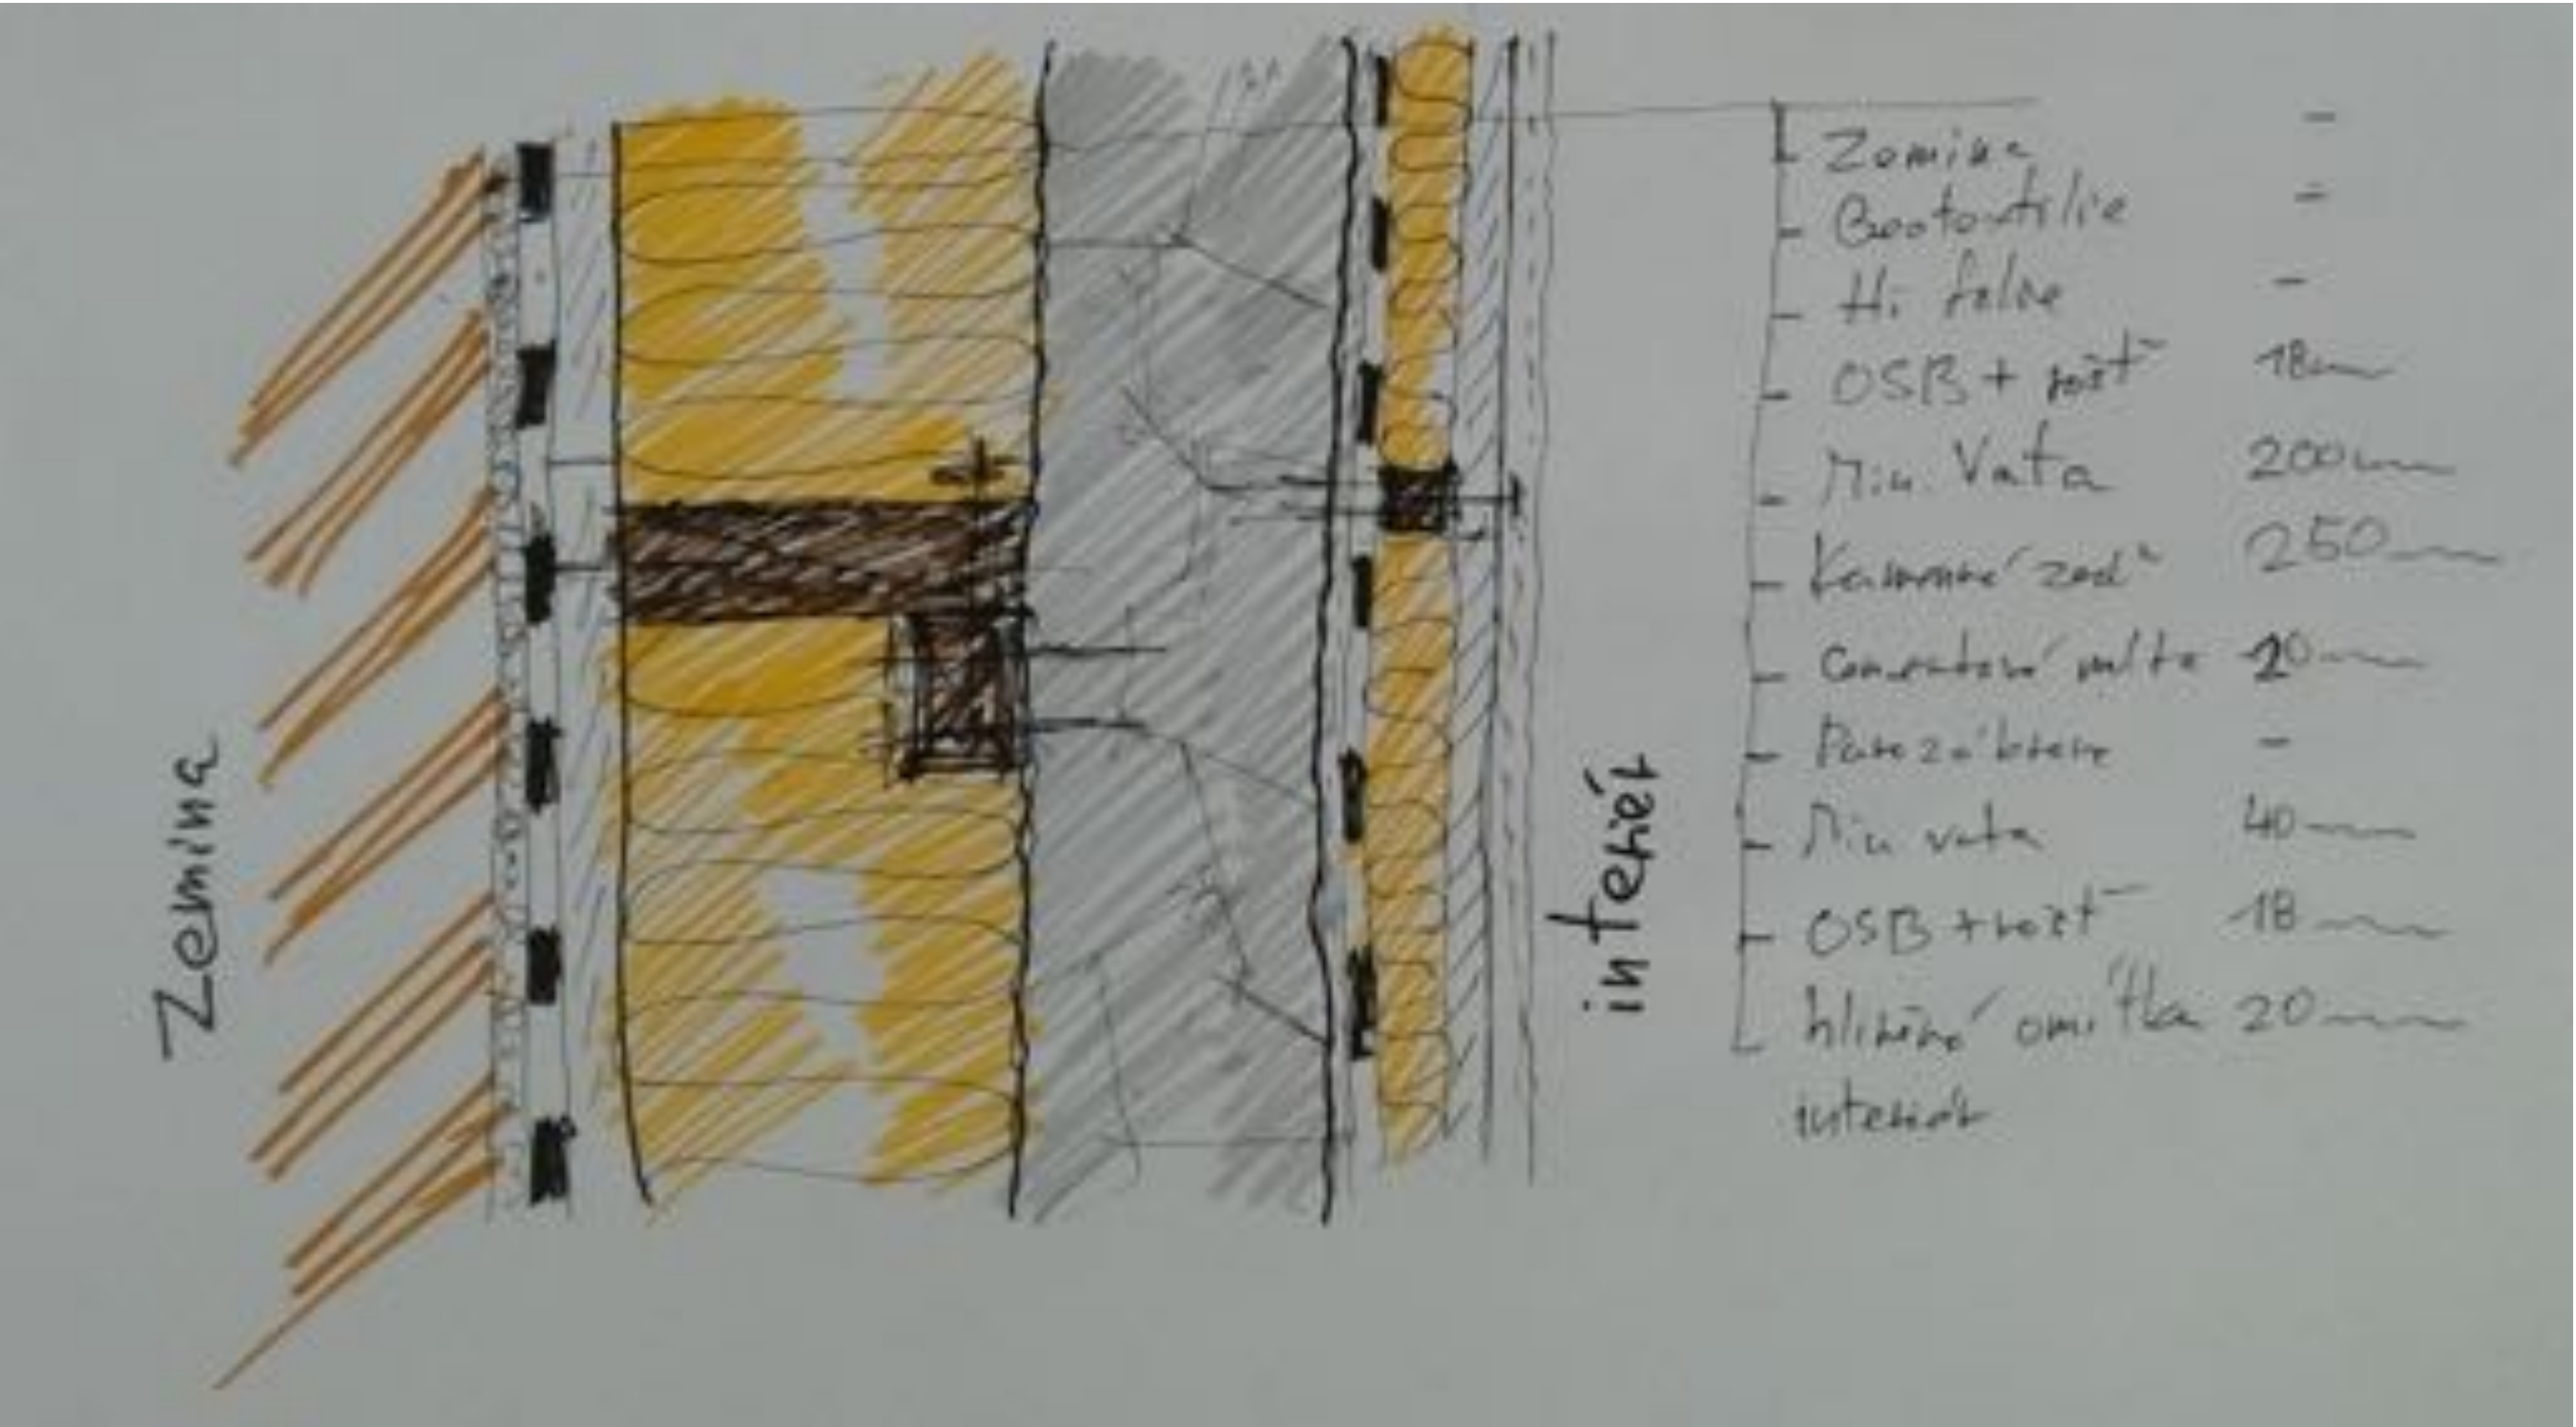

Ukazatele budovy vztažené k energeticky vztažné podlahové ploše a na rok					
		Energeticky vztažná plocha		Požadavky	Splněno?*
		52,5	m²		
Vytápění	Potřeba tepla na vytápění	8	kWh/(m²a)	15 kWh/(m²a)	ano
	Tepelný výkon	18	W/m²	10 W/m²	-
Chlazení	Celková měrná potřeba chladu		kWh/(m²a)	-	-
	Chladicí výkon		W/m²	-	-
	Četnost překročení nejvyšší teploty vzduchu (> 25 °C)	4,5	%	-	-
Primární energie	Vytápění, chlazení, pomocná elektřina	50	kWh/(m²a)	120 kWh/(m²a)	ano
	TV, vytápění a pomocná elektřina	25	kWh/(m²a)	-	-
	Úspora prim. energie díky solární elektřině	61	kWh/(m²a)	-	-
Neprůvzdušnost	a vzduchu n50 při zkoušce neprůvzdušnosti	0,3	1/h	0,6 1/h	ano
* prázdné pole: chybí údaje; '-': bez požadavku					
pasivní dům?					ano

Předběžné výsledky ze zjednodušeného hodnocení budovy metodikou SBToolCZ

skupina kritérií	norm. body	váha	celkové skóre
E. Životní prostředí	6,9	50%	3,4
S. Sociálně-kulturní oblast	6,4	35%	2,2
C. Ekonomika a management	7,4	15%	1,1

0 = min., 10 = max.

Budova na základě předběžného hodnocení obdržela celkem 6,8 bodů.
To odpovídá stříbrnému certifikátu kvality.

Pro vysvětlení pojmů a bližší popis metodiky lze nalézt na webu www.sbtool.cz.
V předběžném hodnocení nejsou zahrnuta všechna kritéria.

